




Corte da varanda à escala 1:32

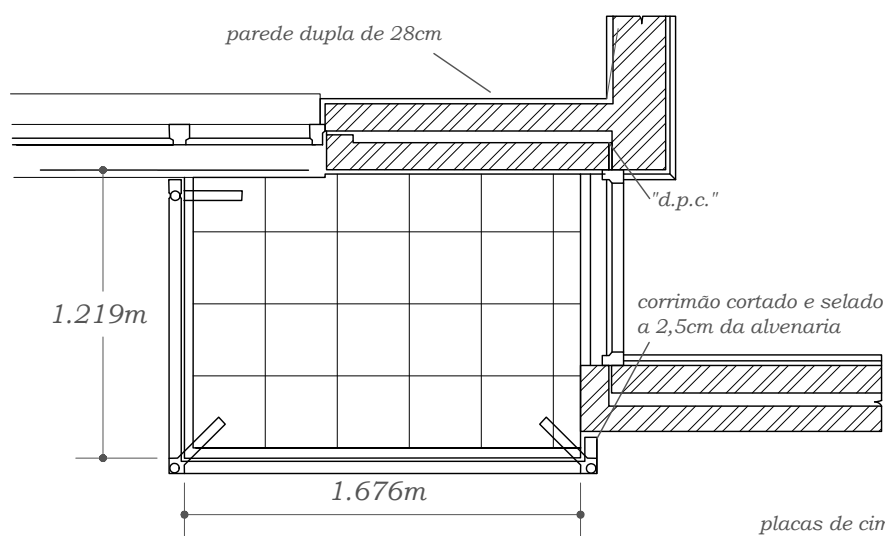

Planta da varanda à escala 1:32

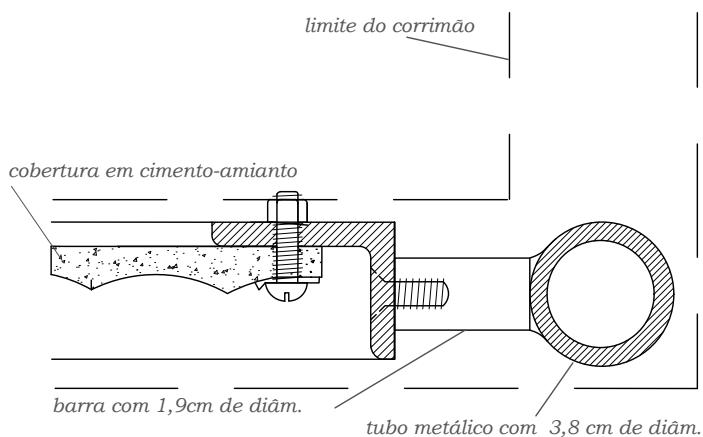

Planta à escala 1:2

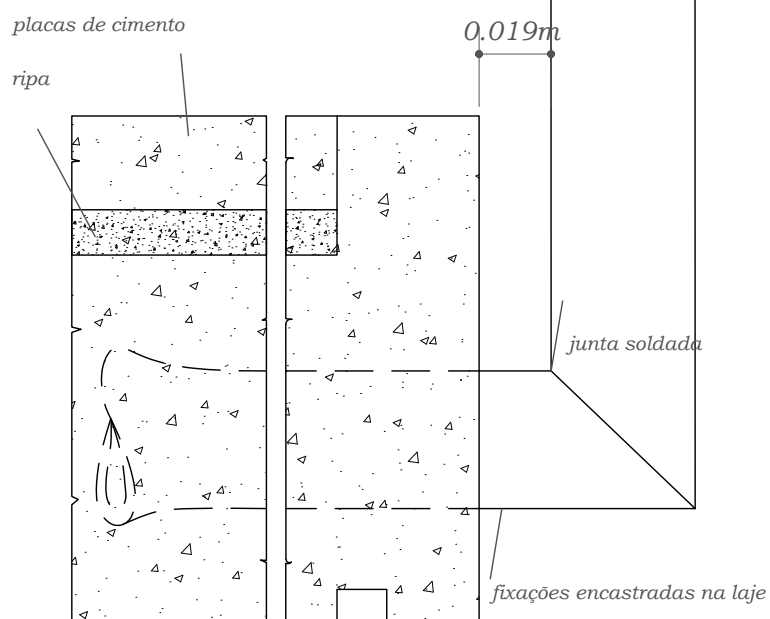

Planta da balaustrada à escala 1:2