




alçado sul 1:100

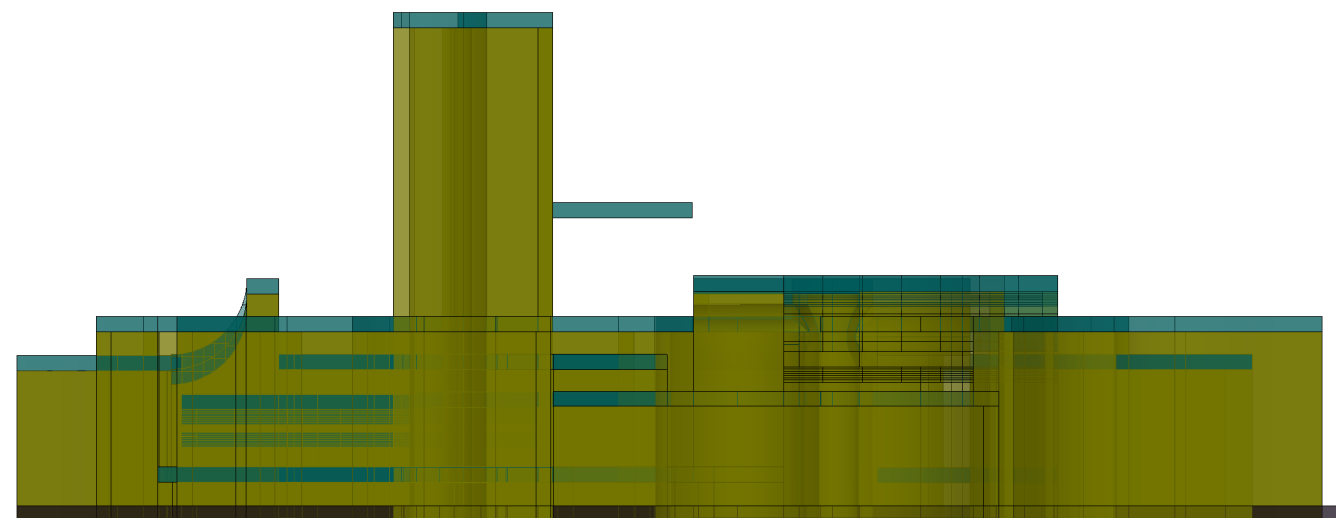

alçado este 1:100

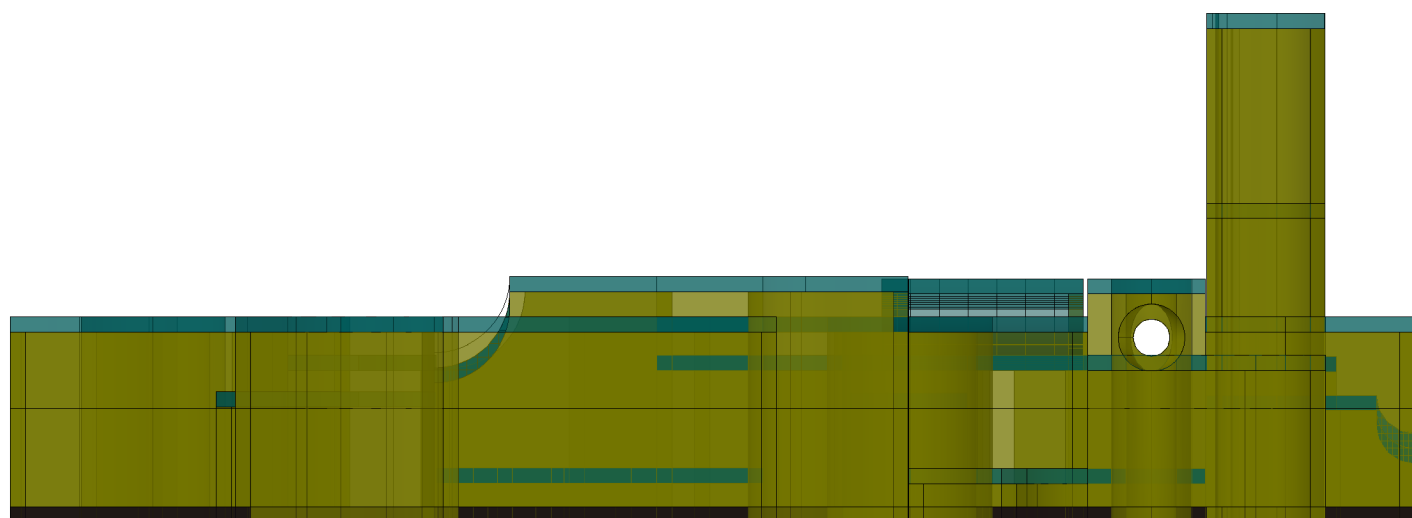

alçado norte 1:100

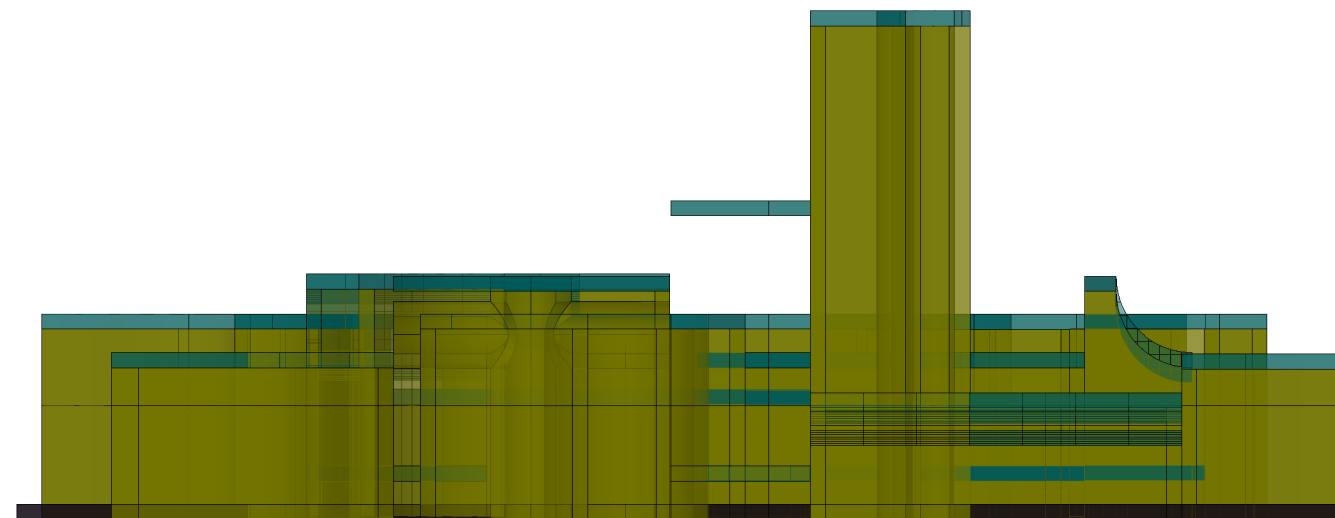

alçado oeste 1:100