
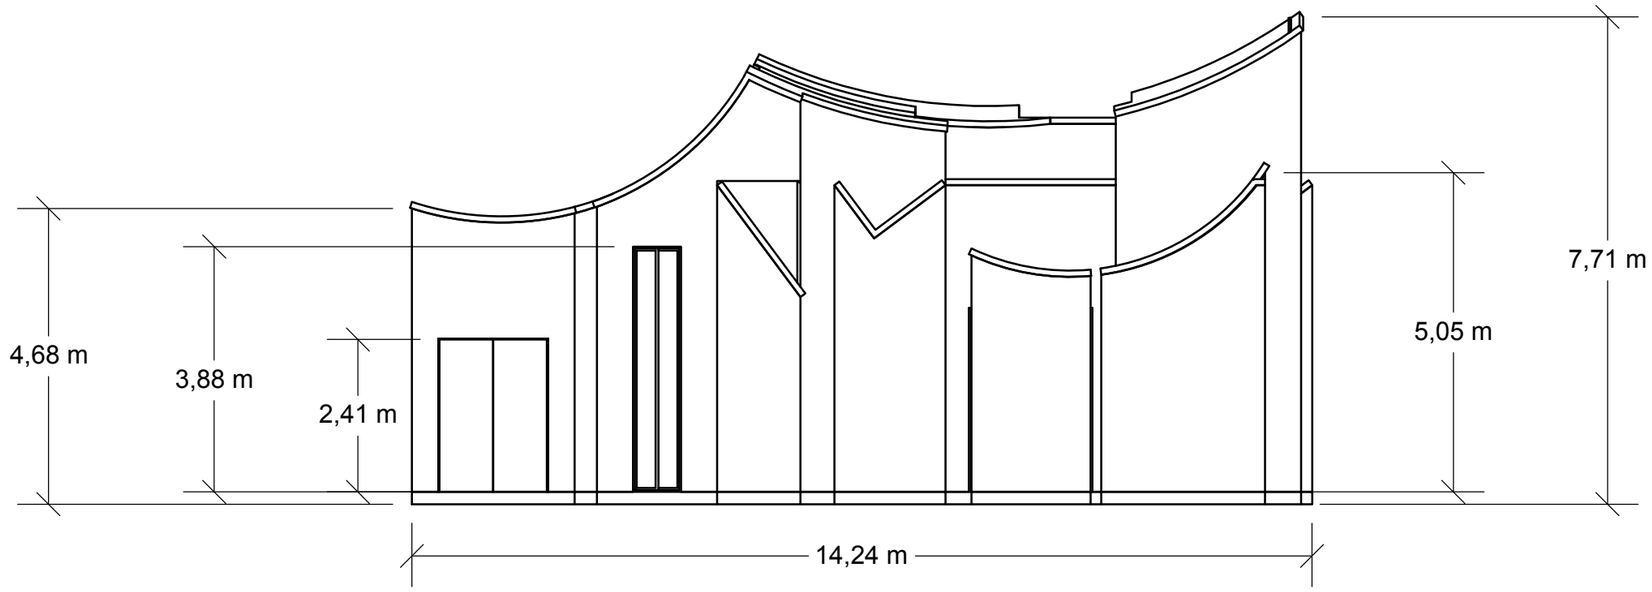



Alçado Sul

Escala 1:100

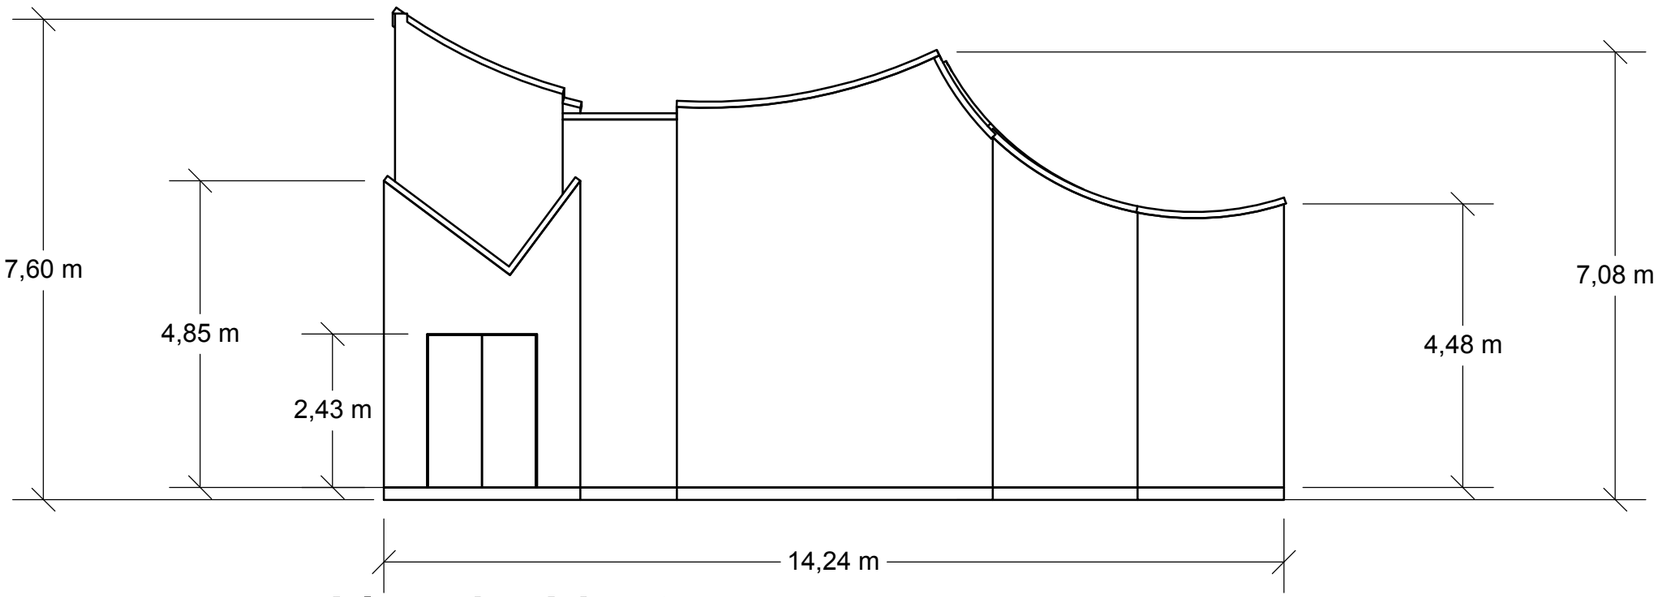


Alçado Norte

Escala 1:100

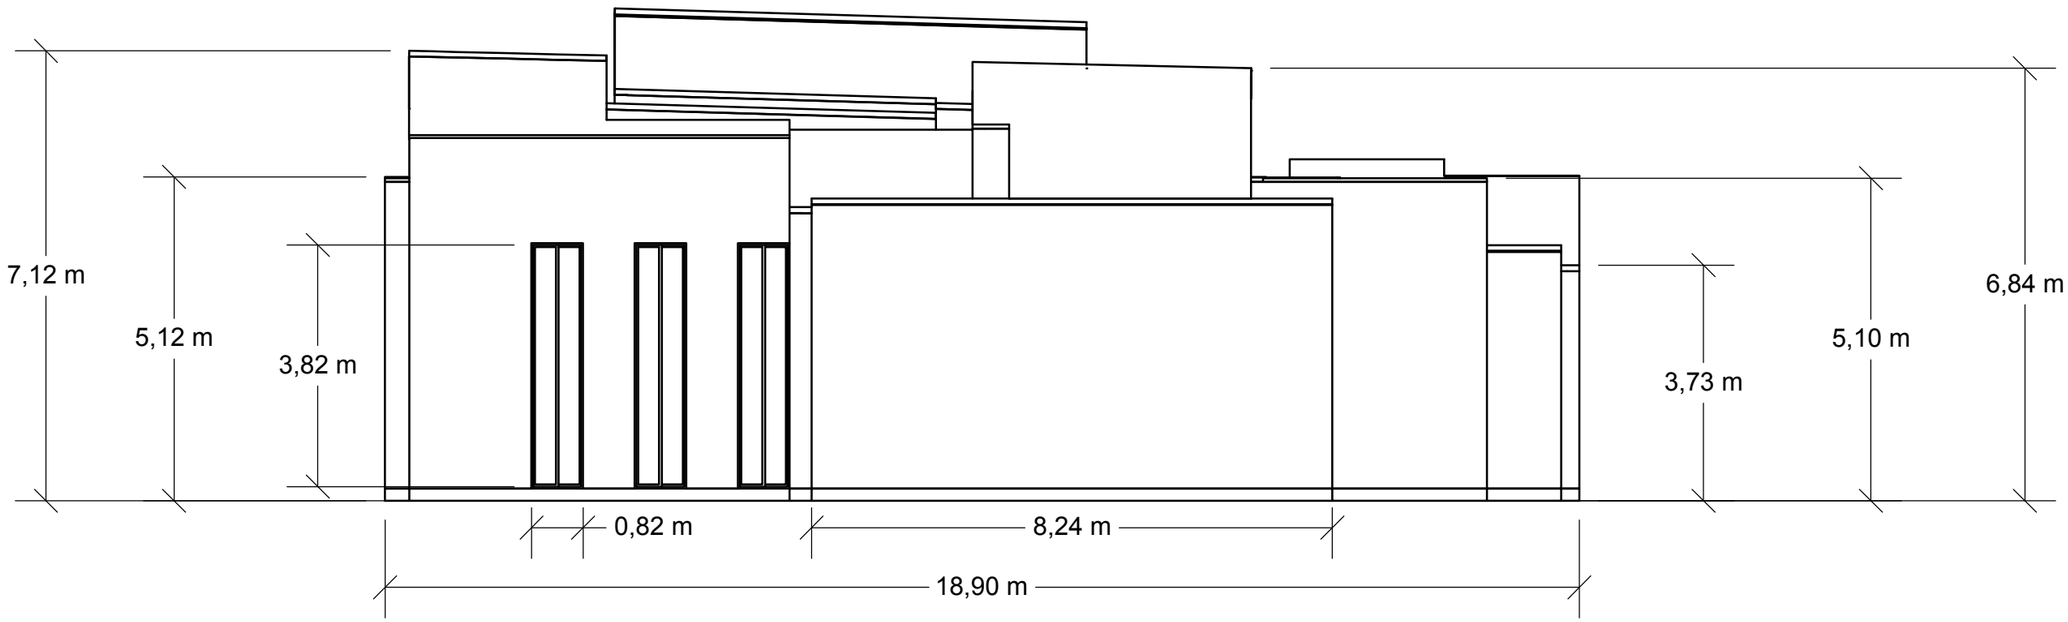


Alçado Oeste

Escala 1:100

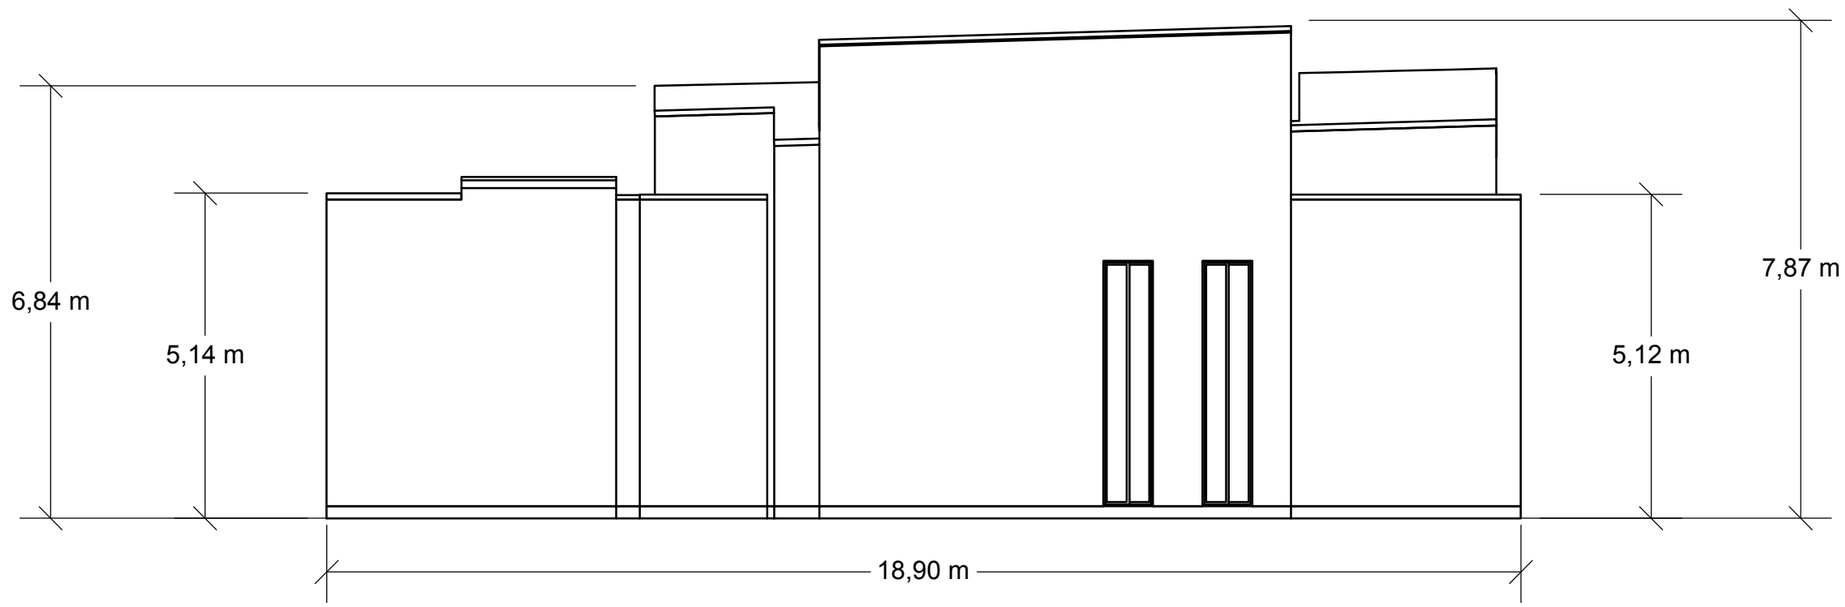


Alçado Este

Escala 1:100

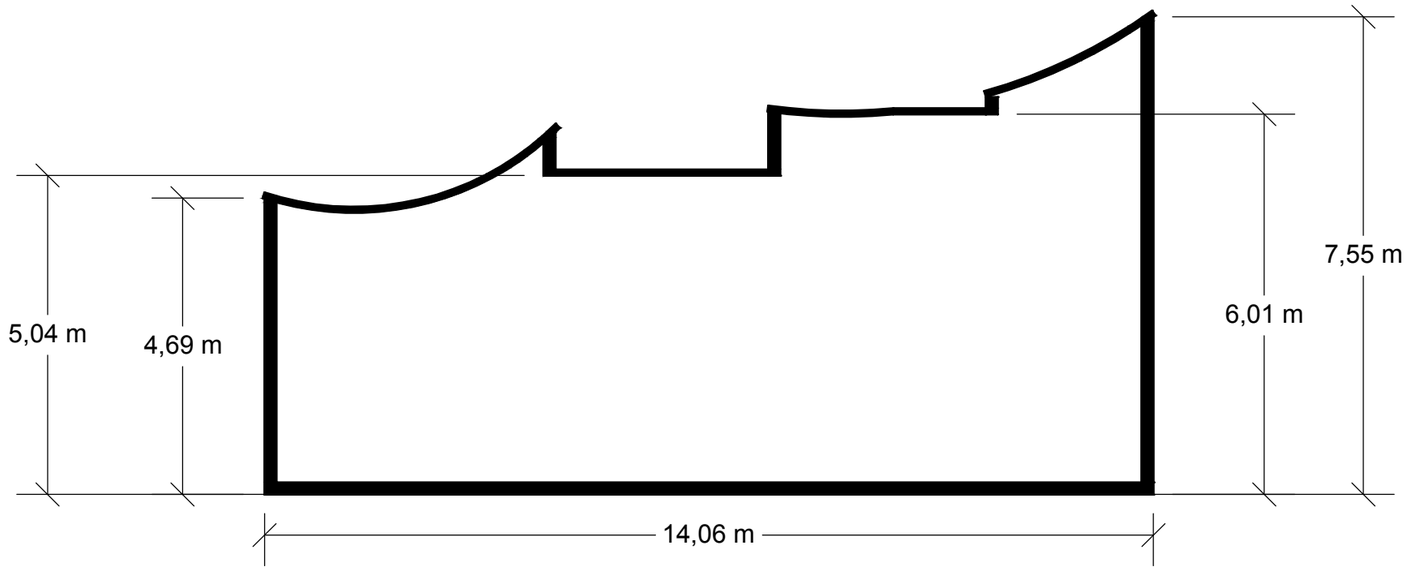


Corte X

Escala 1:100

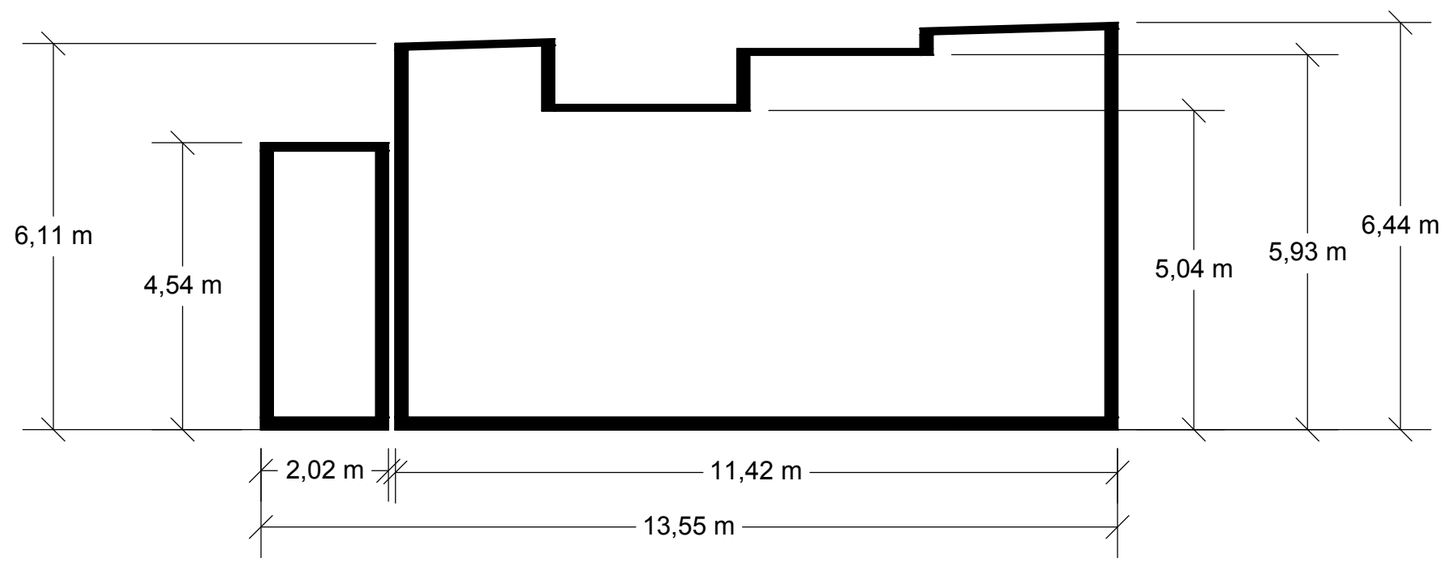

Corte Y

Escala 1:100

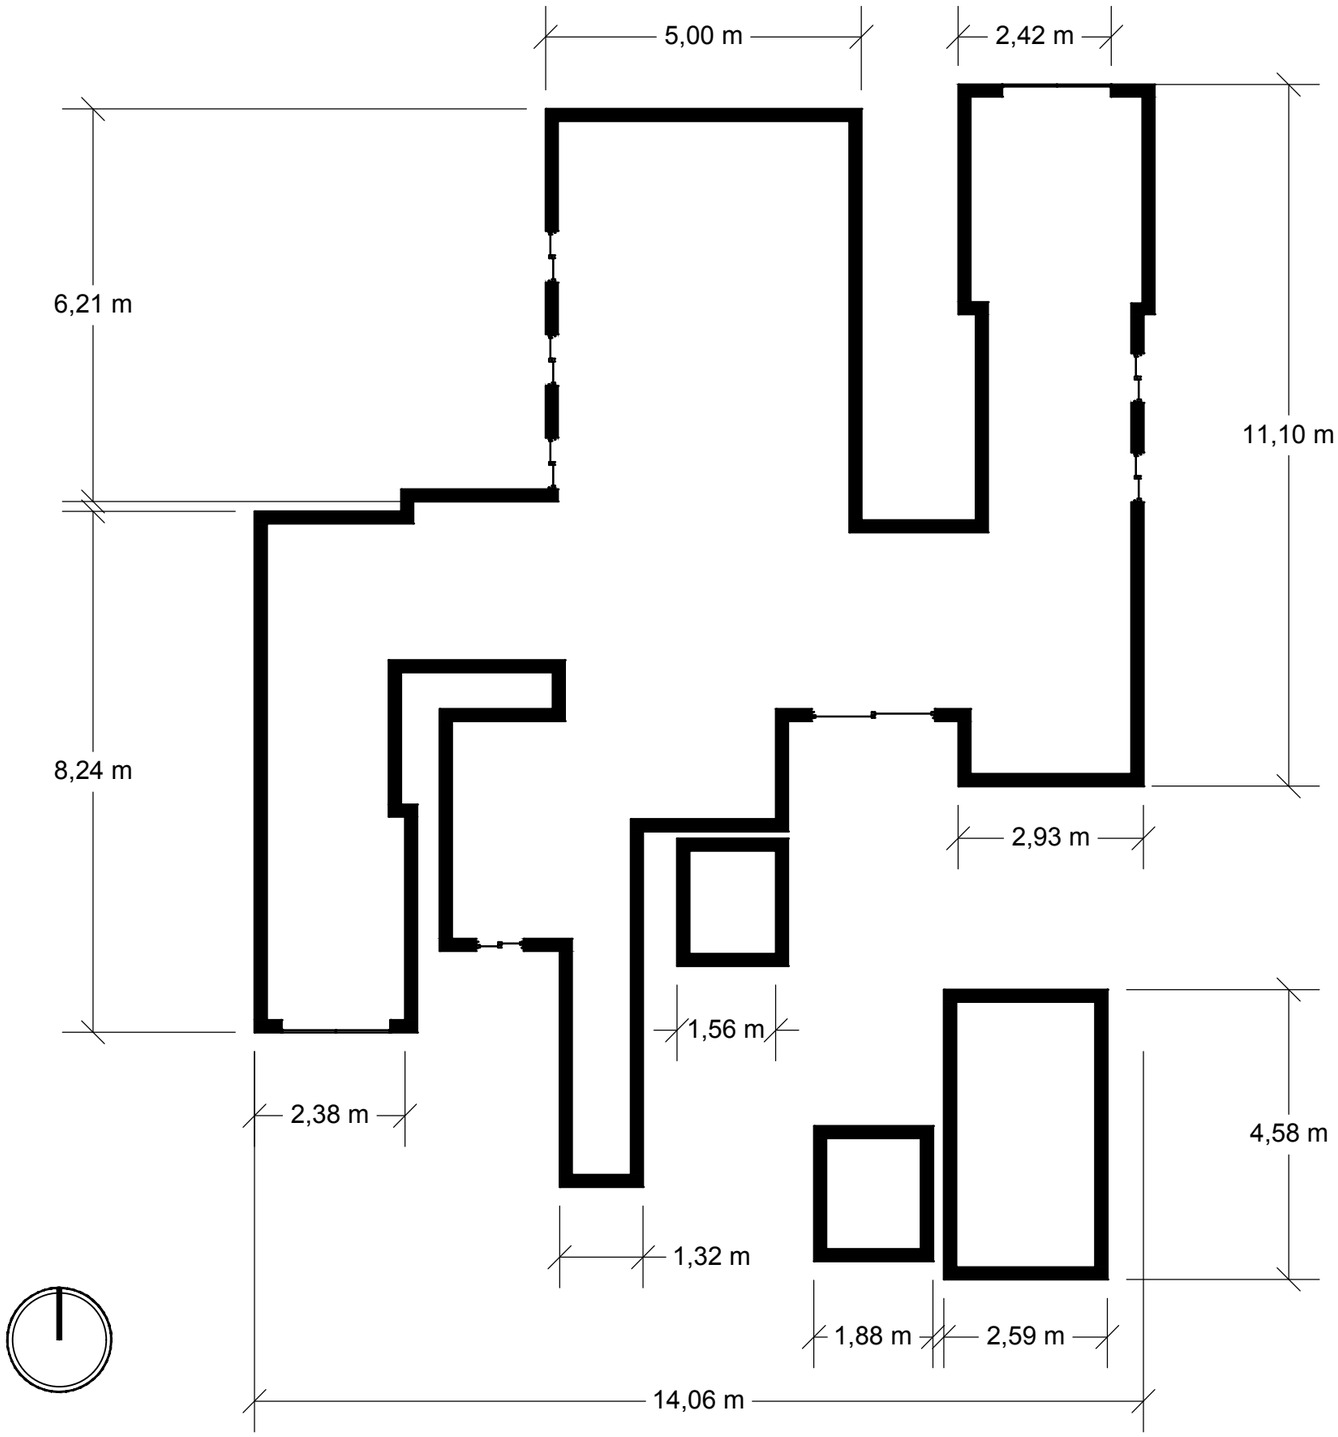

Planta

Escala 1:100