
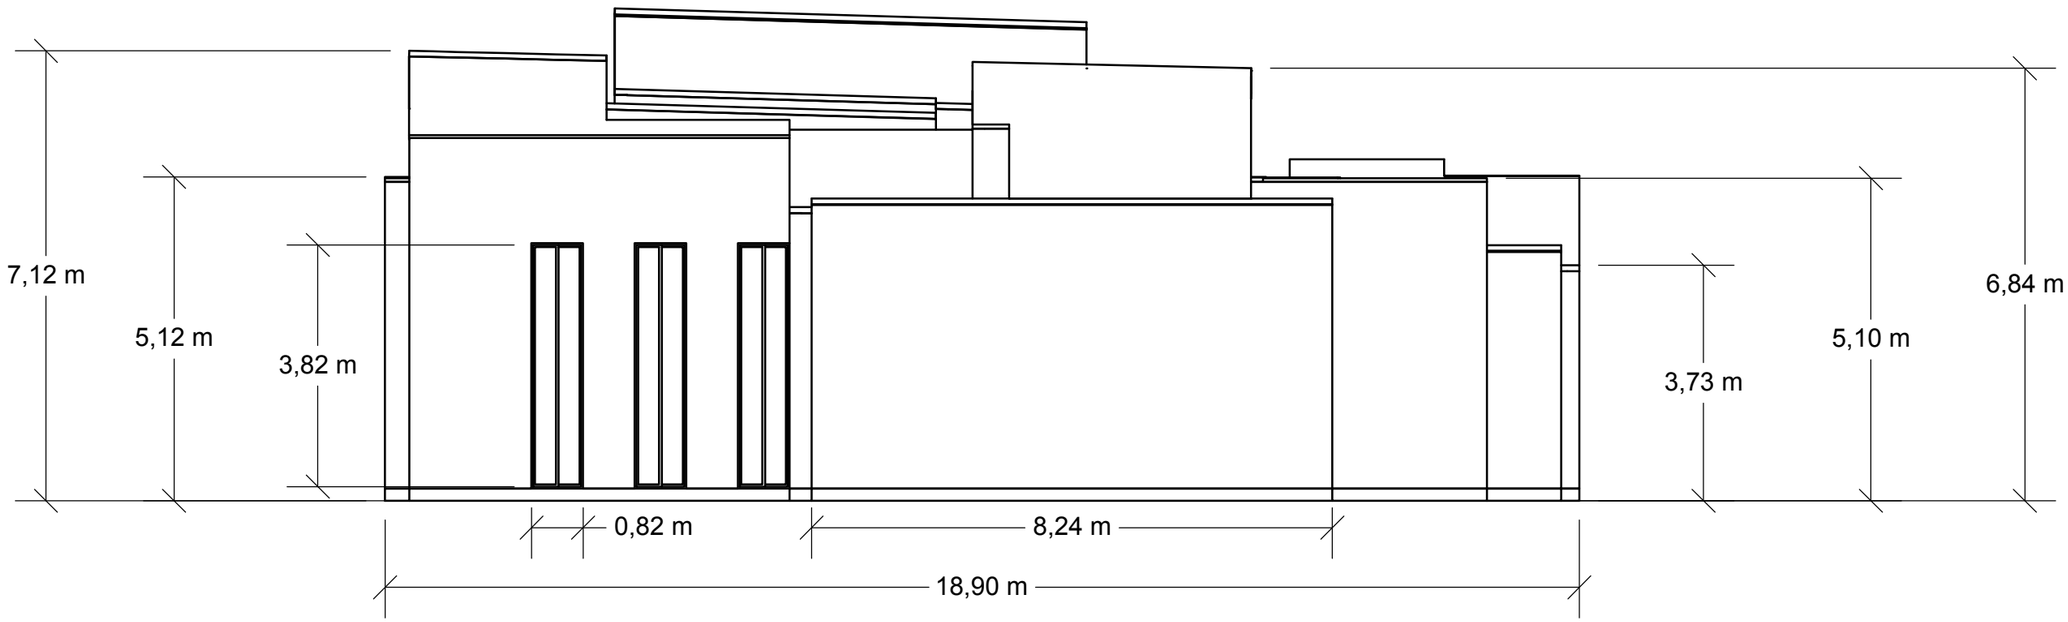


Alçado Oeste

Escala 1:100

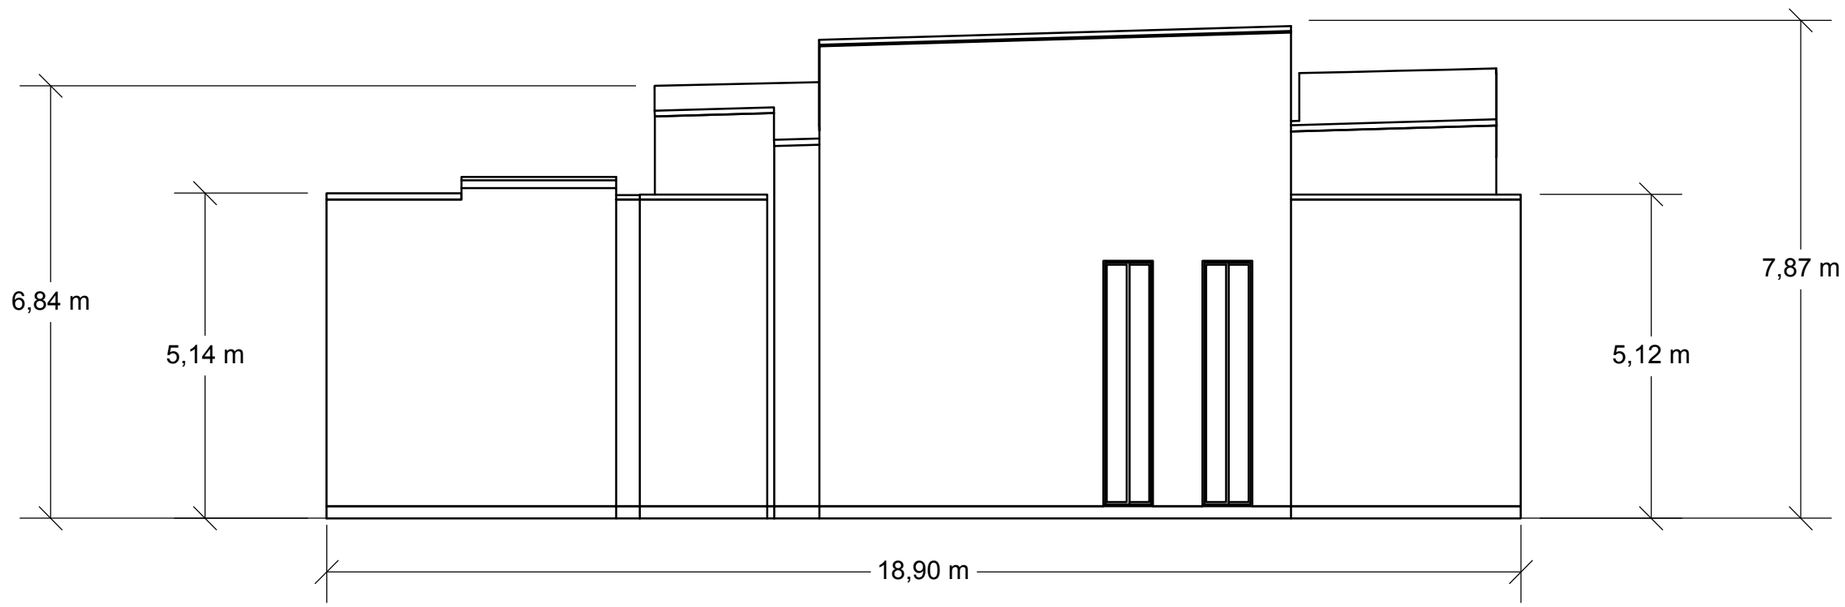

Alçado Este

Escala 1:100