
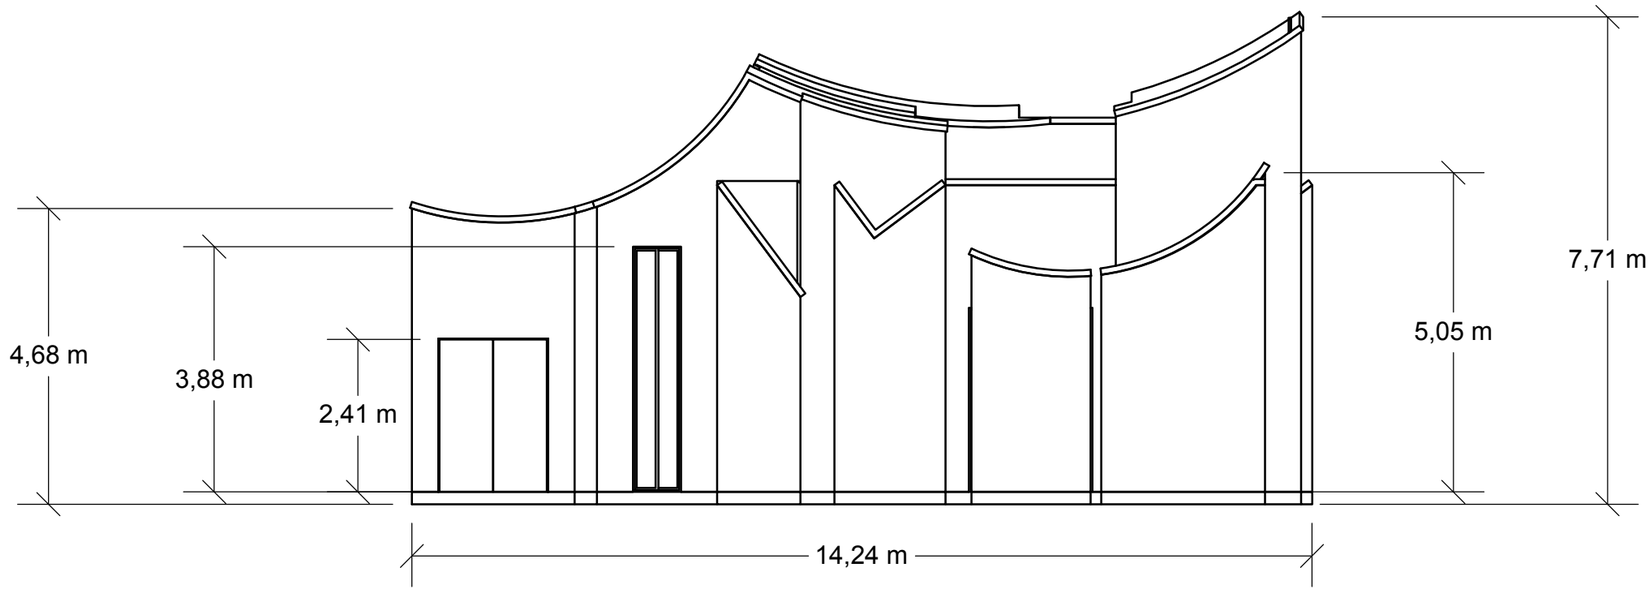


Alçado Sul

Escala 1:100

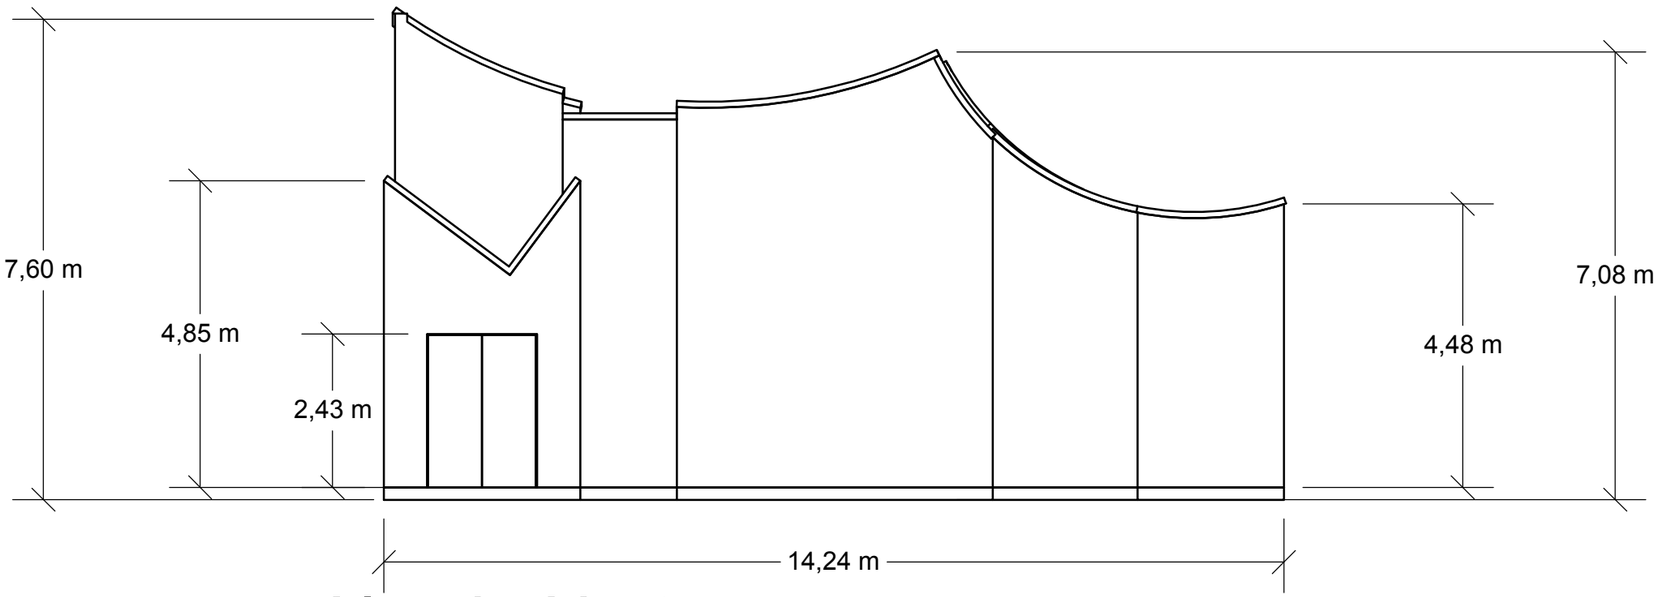

Alçado Norte

Escala 1:100