
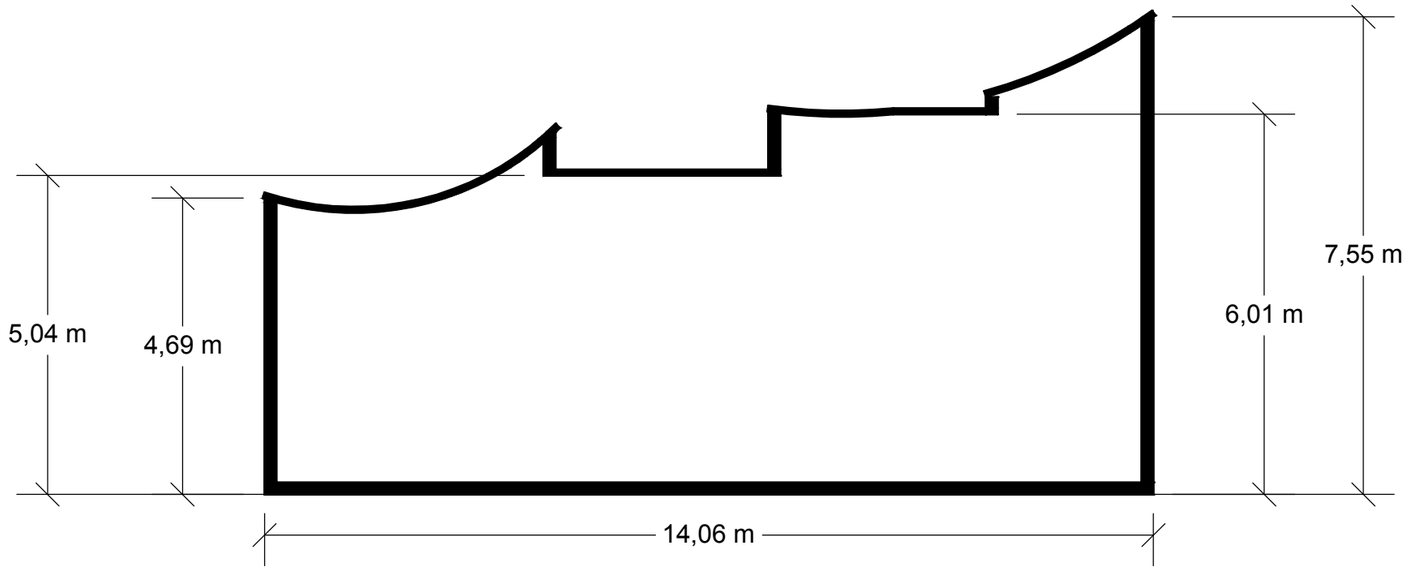


Corte X

Escala 1:100

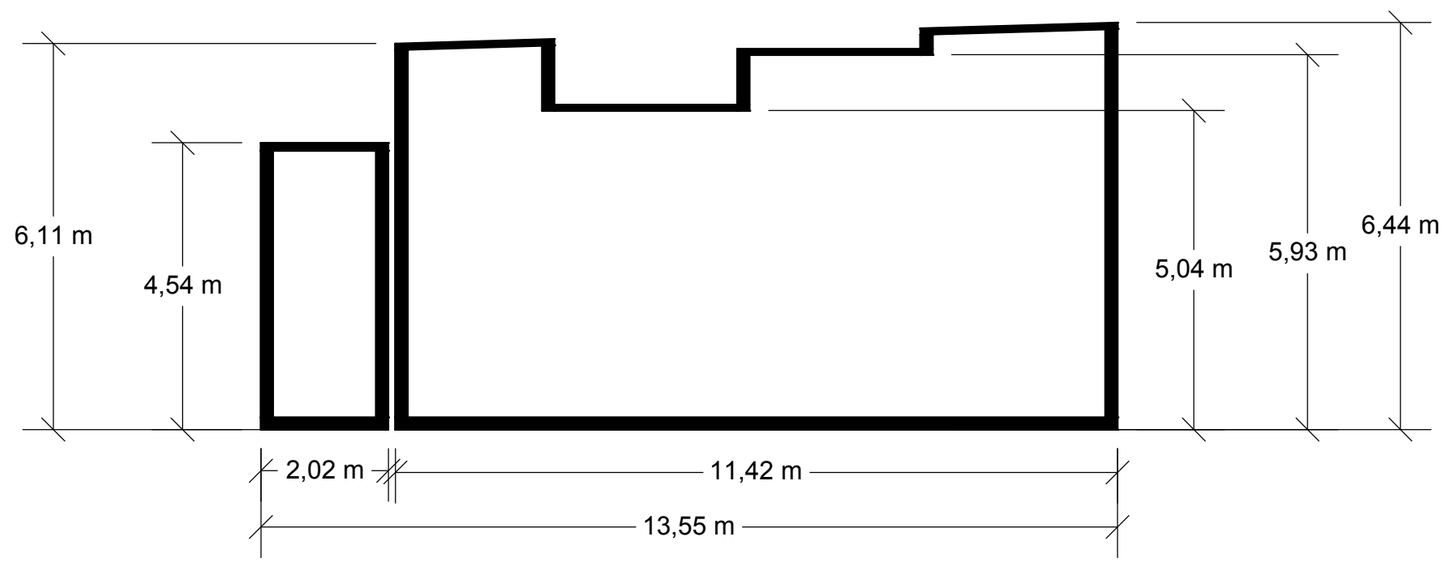

Corte Y

Escala 1:100