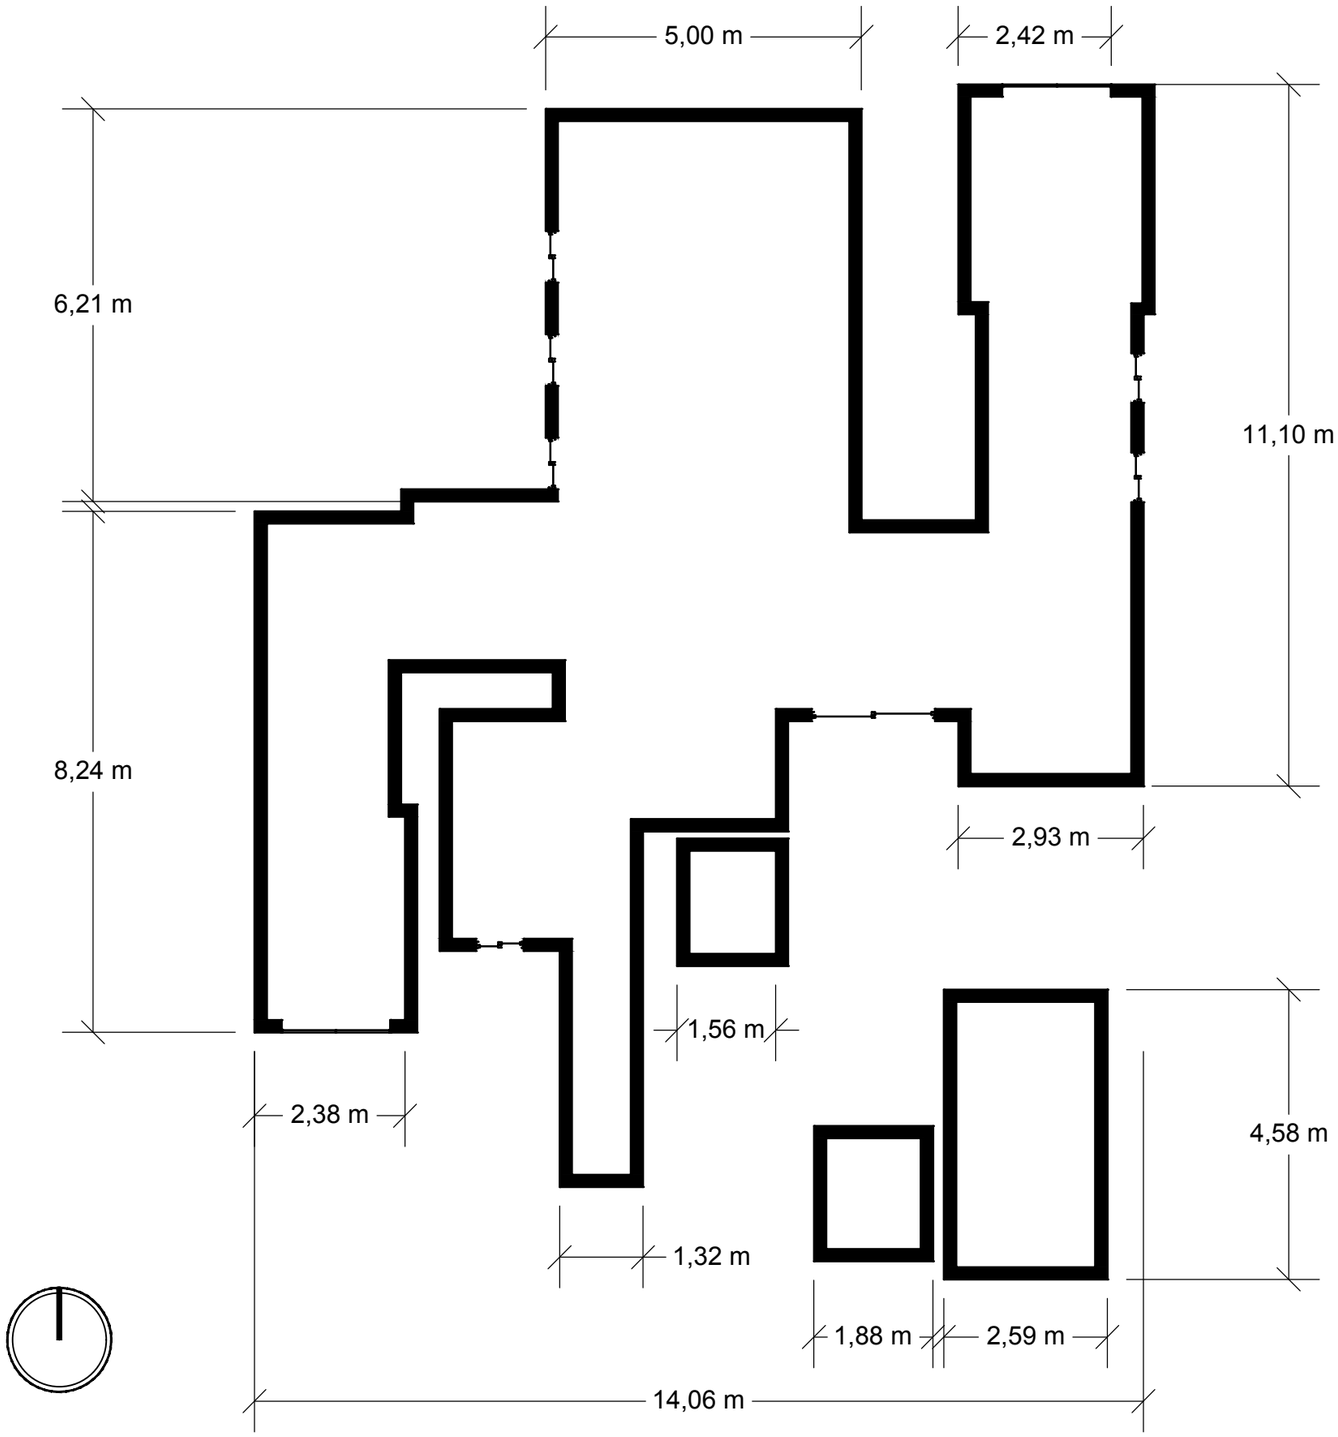


Planta

Escala 1:100