



Planta
Cobertura

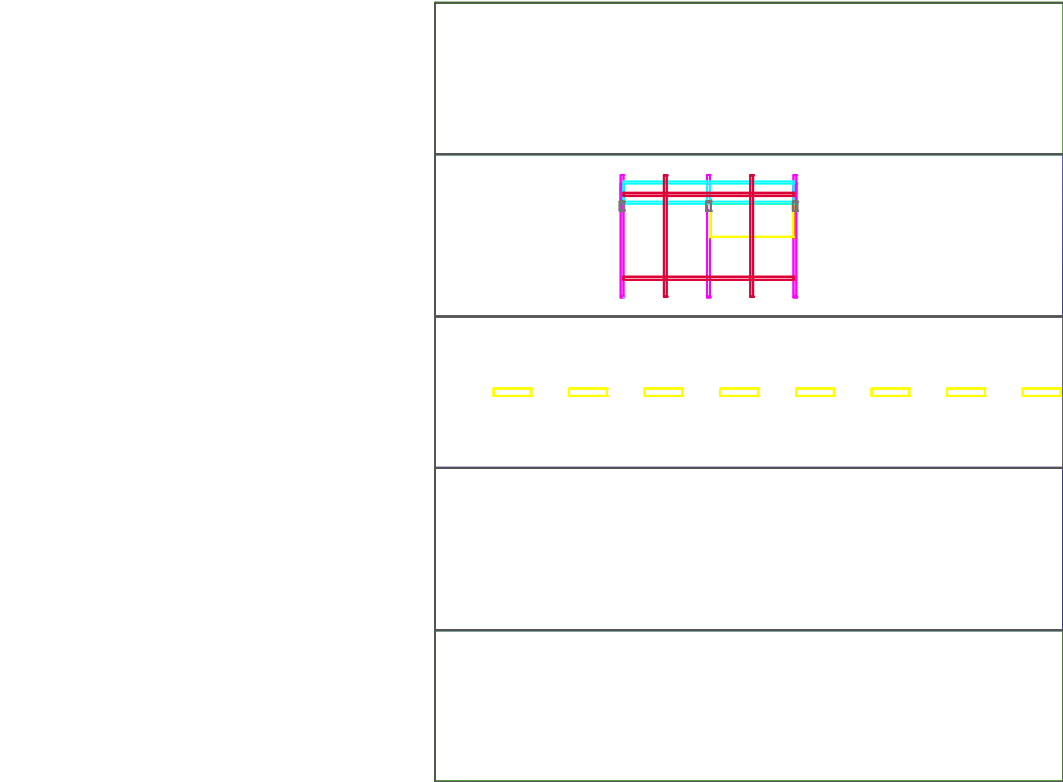


Escala
1:100

Alçado
Esquerdo

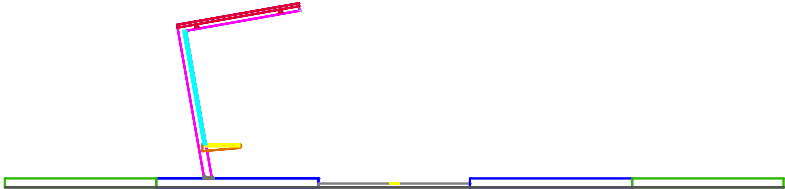

Escala
1:100

Corte

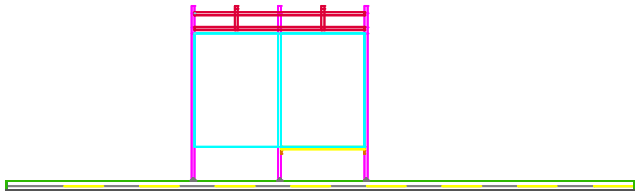

Escala
1:100