



Planta
Escala 1:200




Alçado Frontal
Escala 1:200

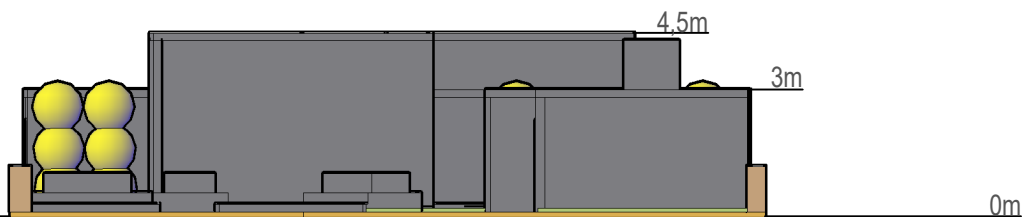

Alçado Posterior
Escala 1:200

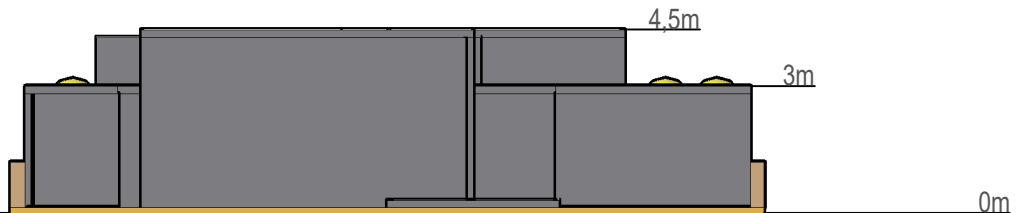

Alçado Lateral Direito
Escala 1:200

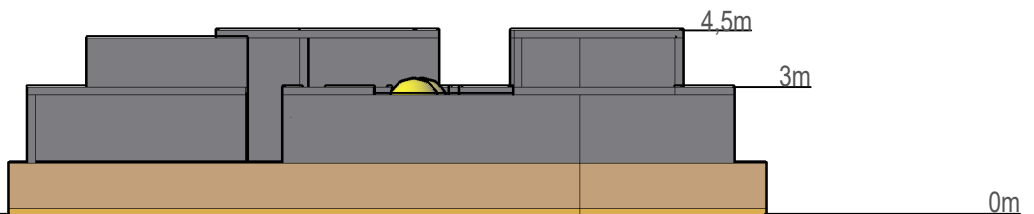

Alçado Lateral Esquerdo
Escala 1:200

