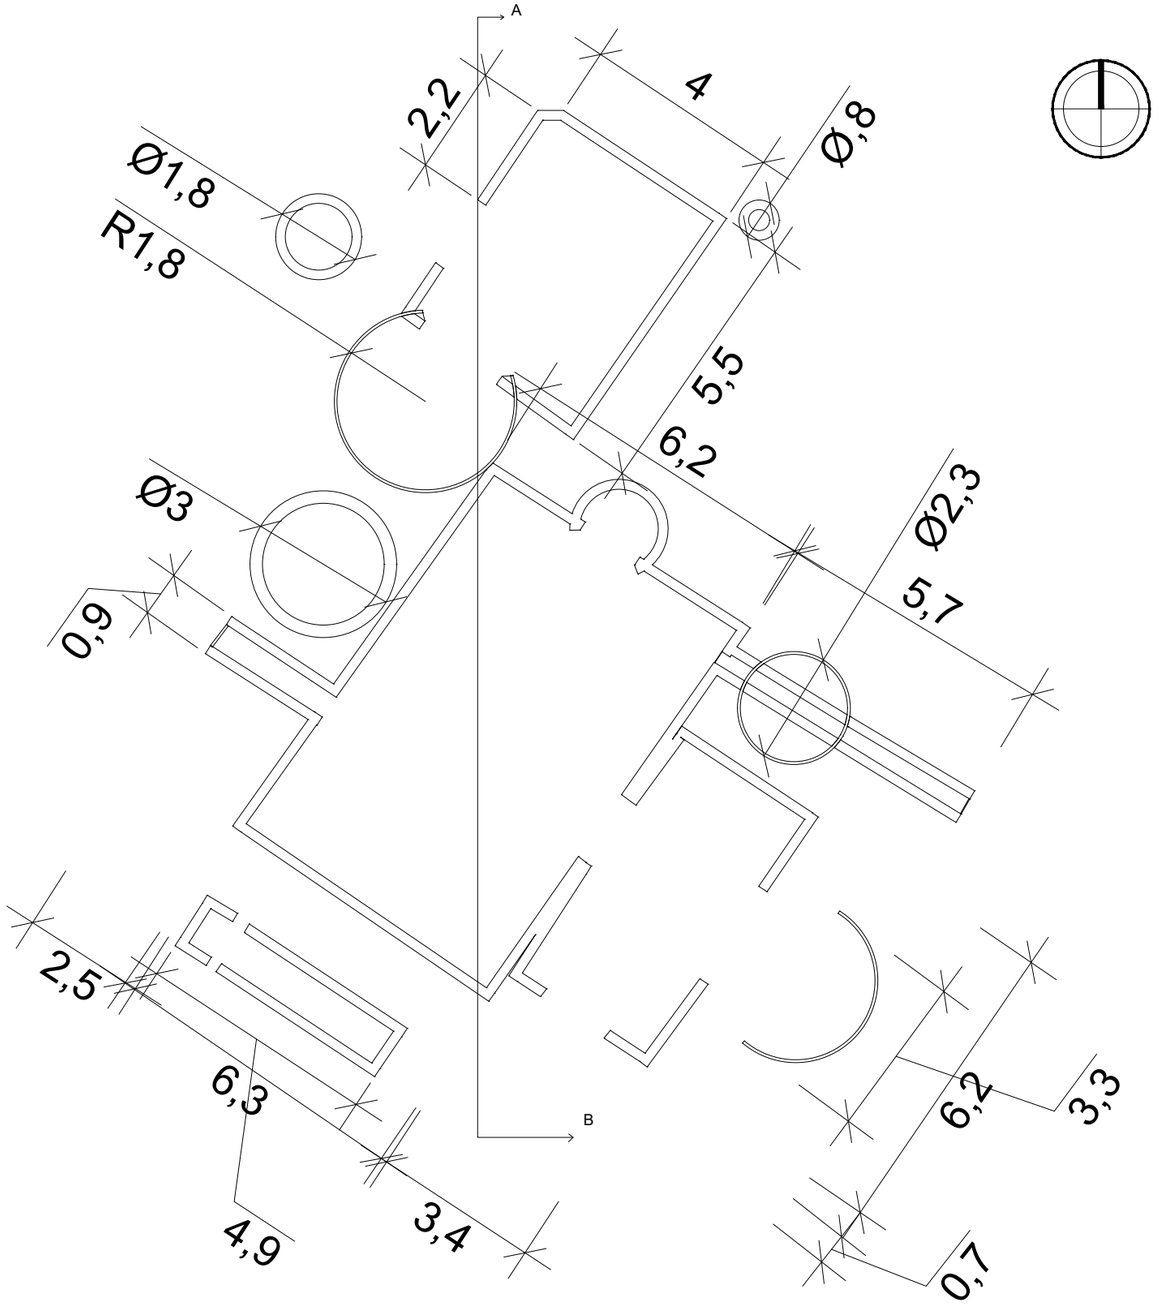

PISO 0

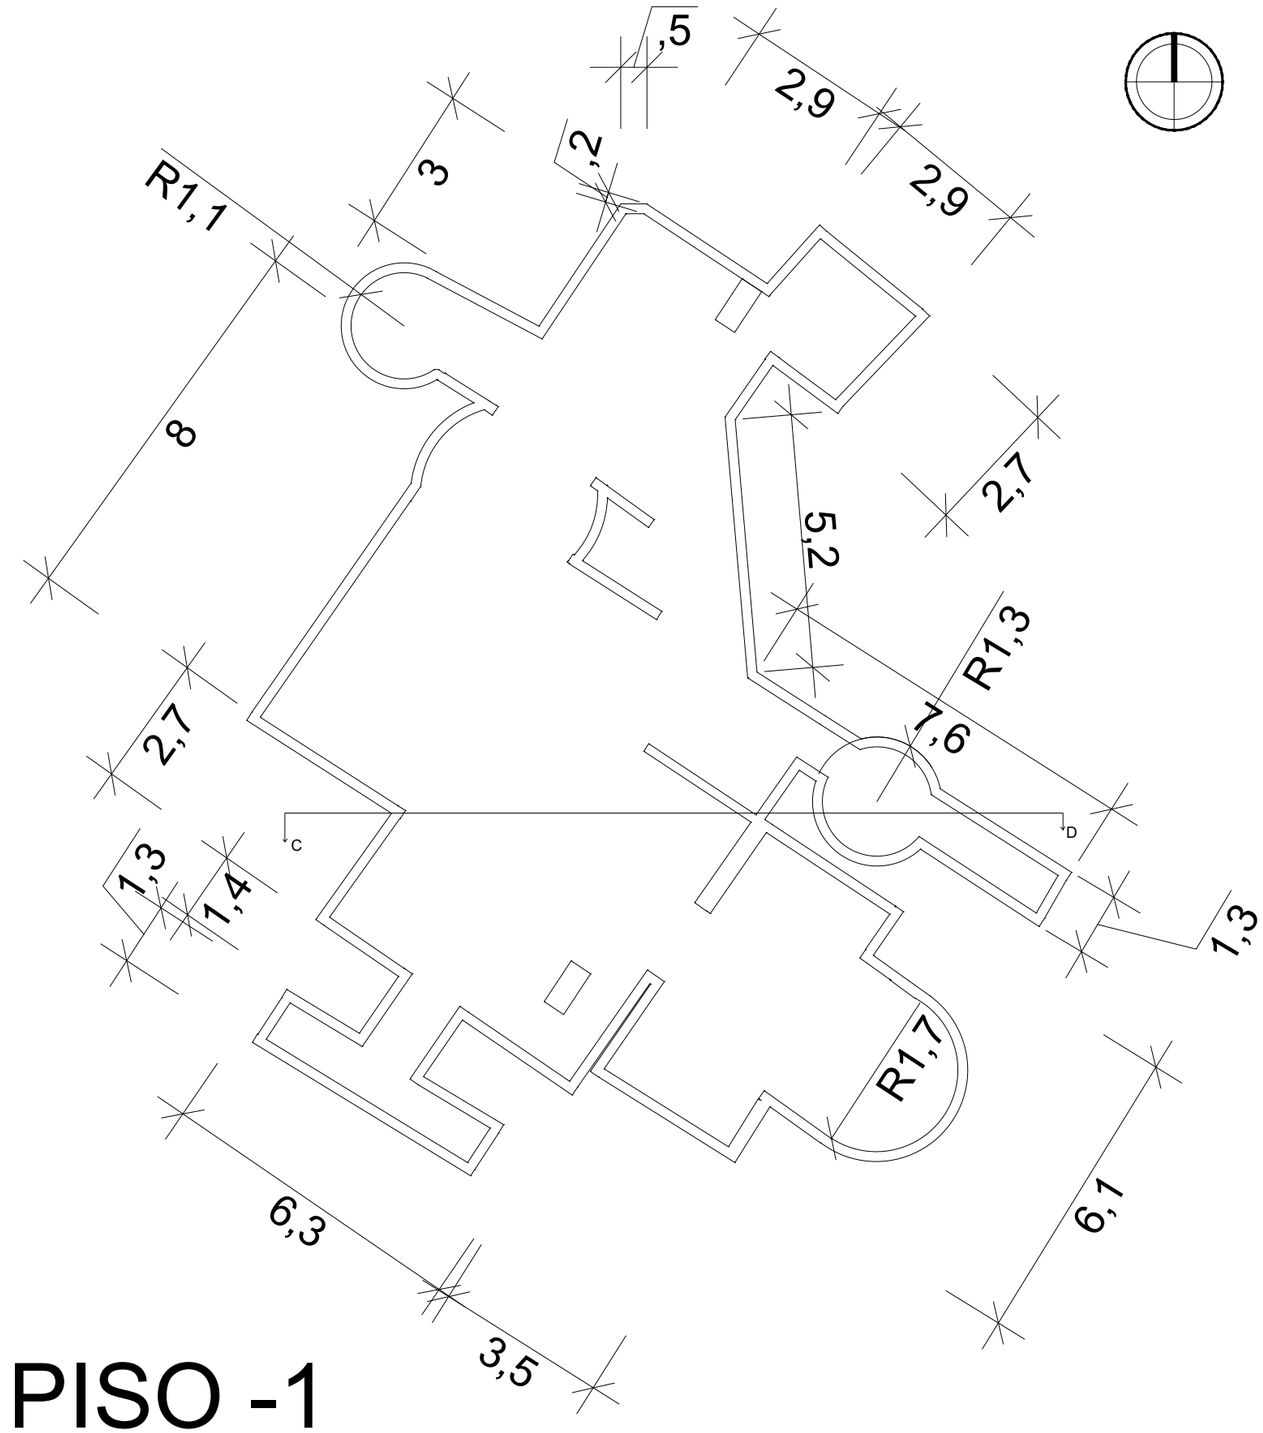

PISO -1

FACULDADE DE ARQUITETURA UNIVERSIDADE DE LISBOA		
2B	PAVILHÃO DE EXPOSIÇÃO	
20231237	SALIU EMBALÓ	1/125
2024/2025	PLANTAS	