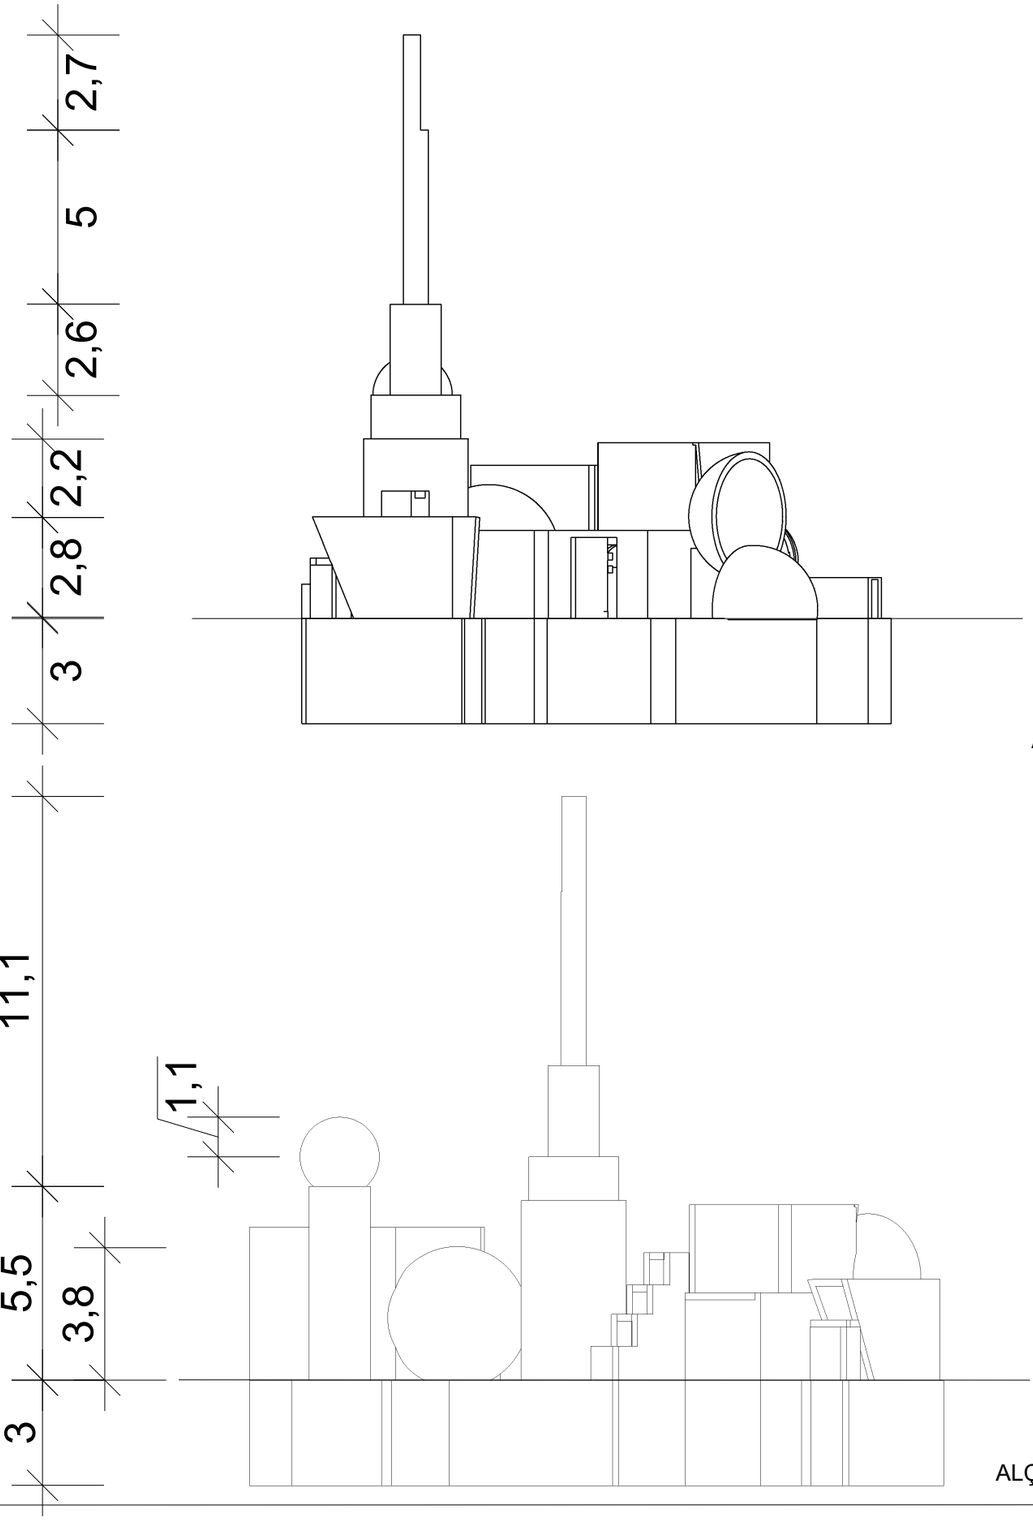

ALÇADO SUL

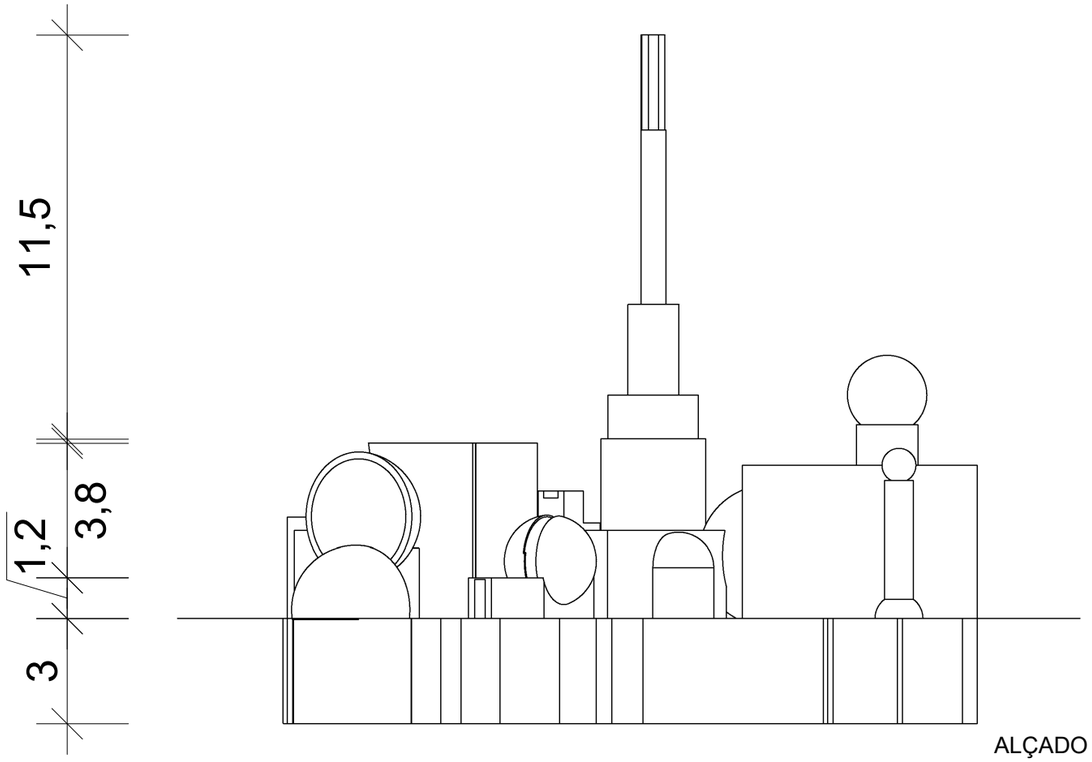

ALÇADO NASCENTE

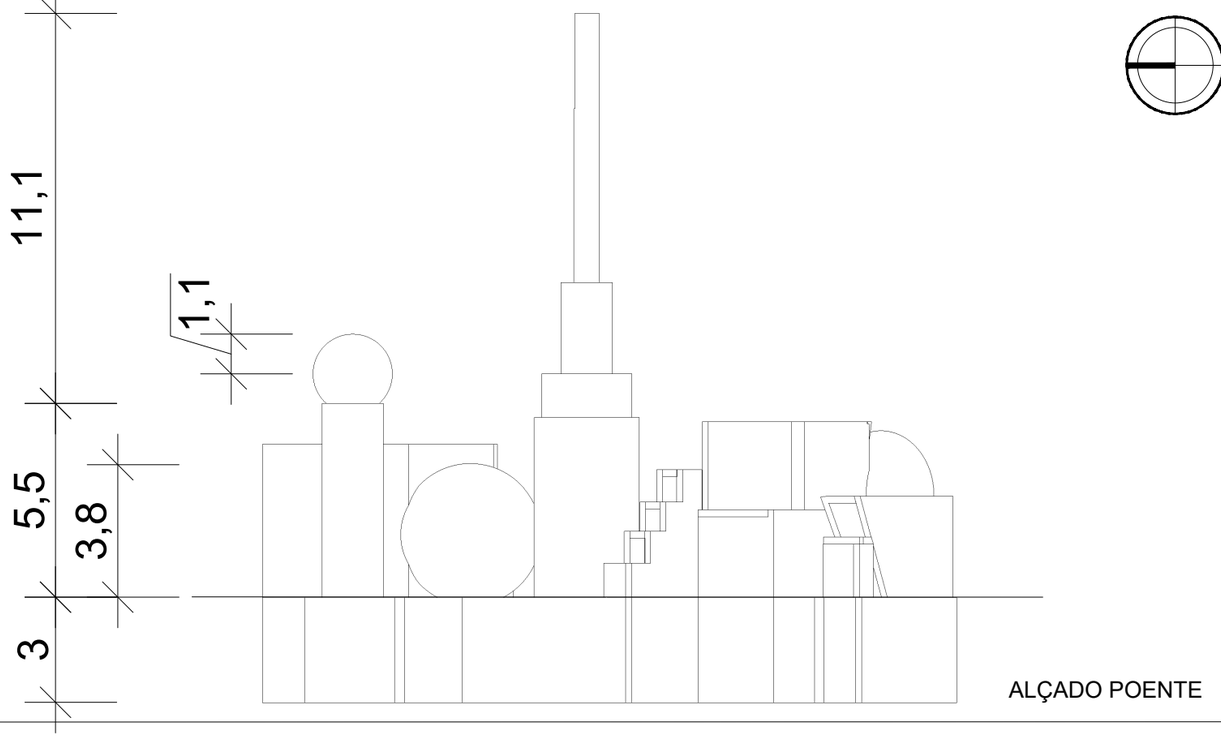

ALÇADO POENTE

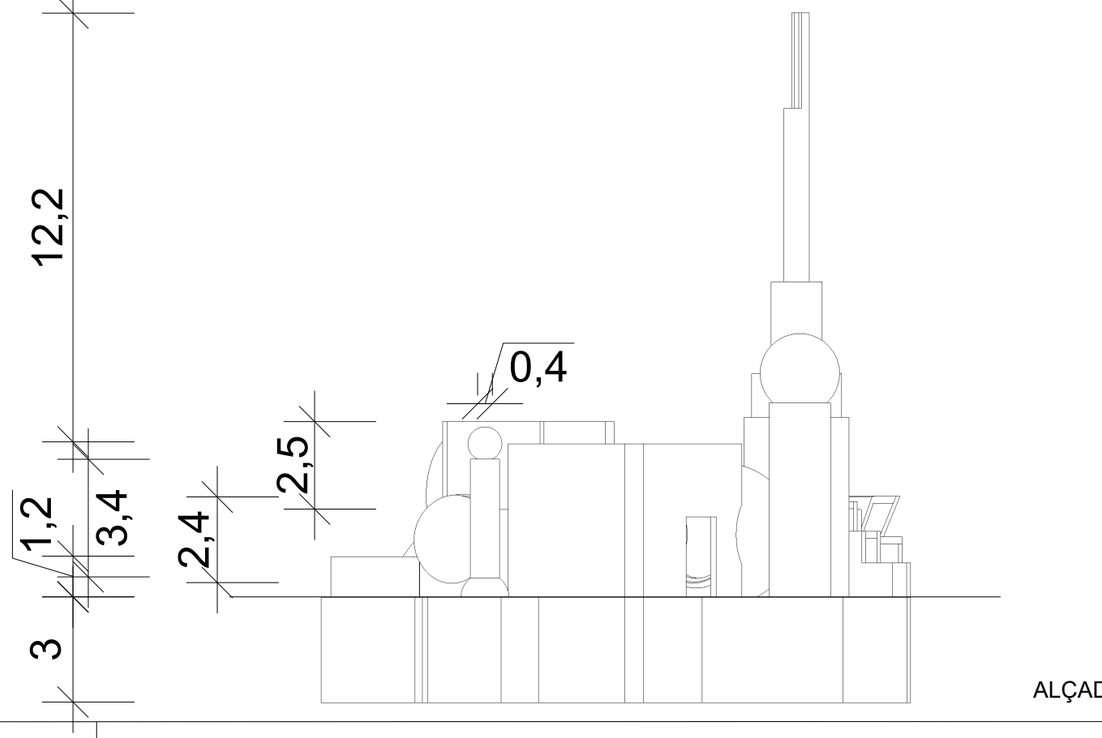

ALÇADO NORTE

FACULDADE DE ARQUITETURA UNIVERSIDADE DE LISBOA

2B	PAVILHÃO DE EXPOSIÇÃO	
20231237	SALIU EMBALÓ	1/175
2024/2025	ALÇADOS	