


**Planta escala 1:100**



**Cortes 1:100**

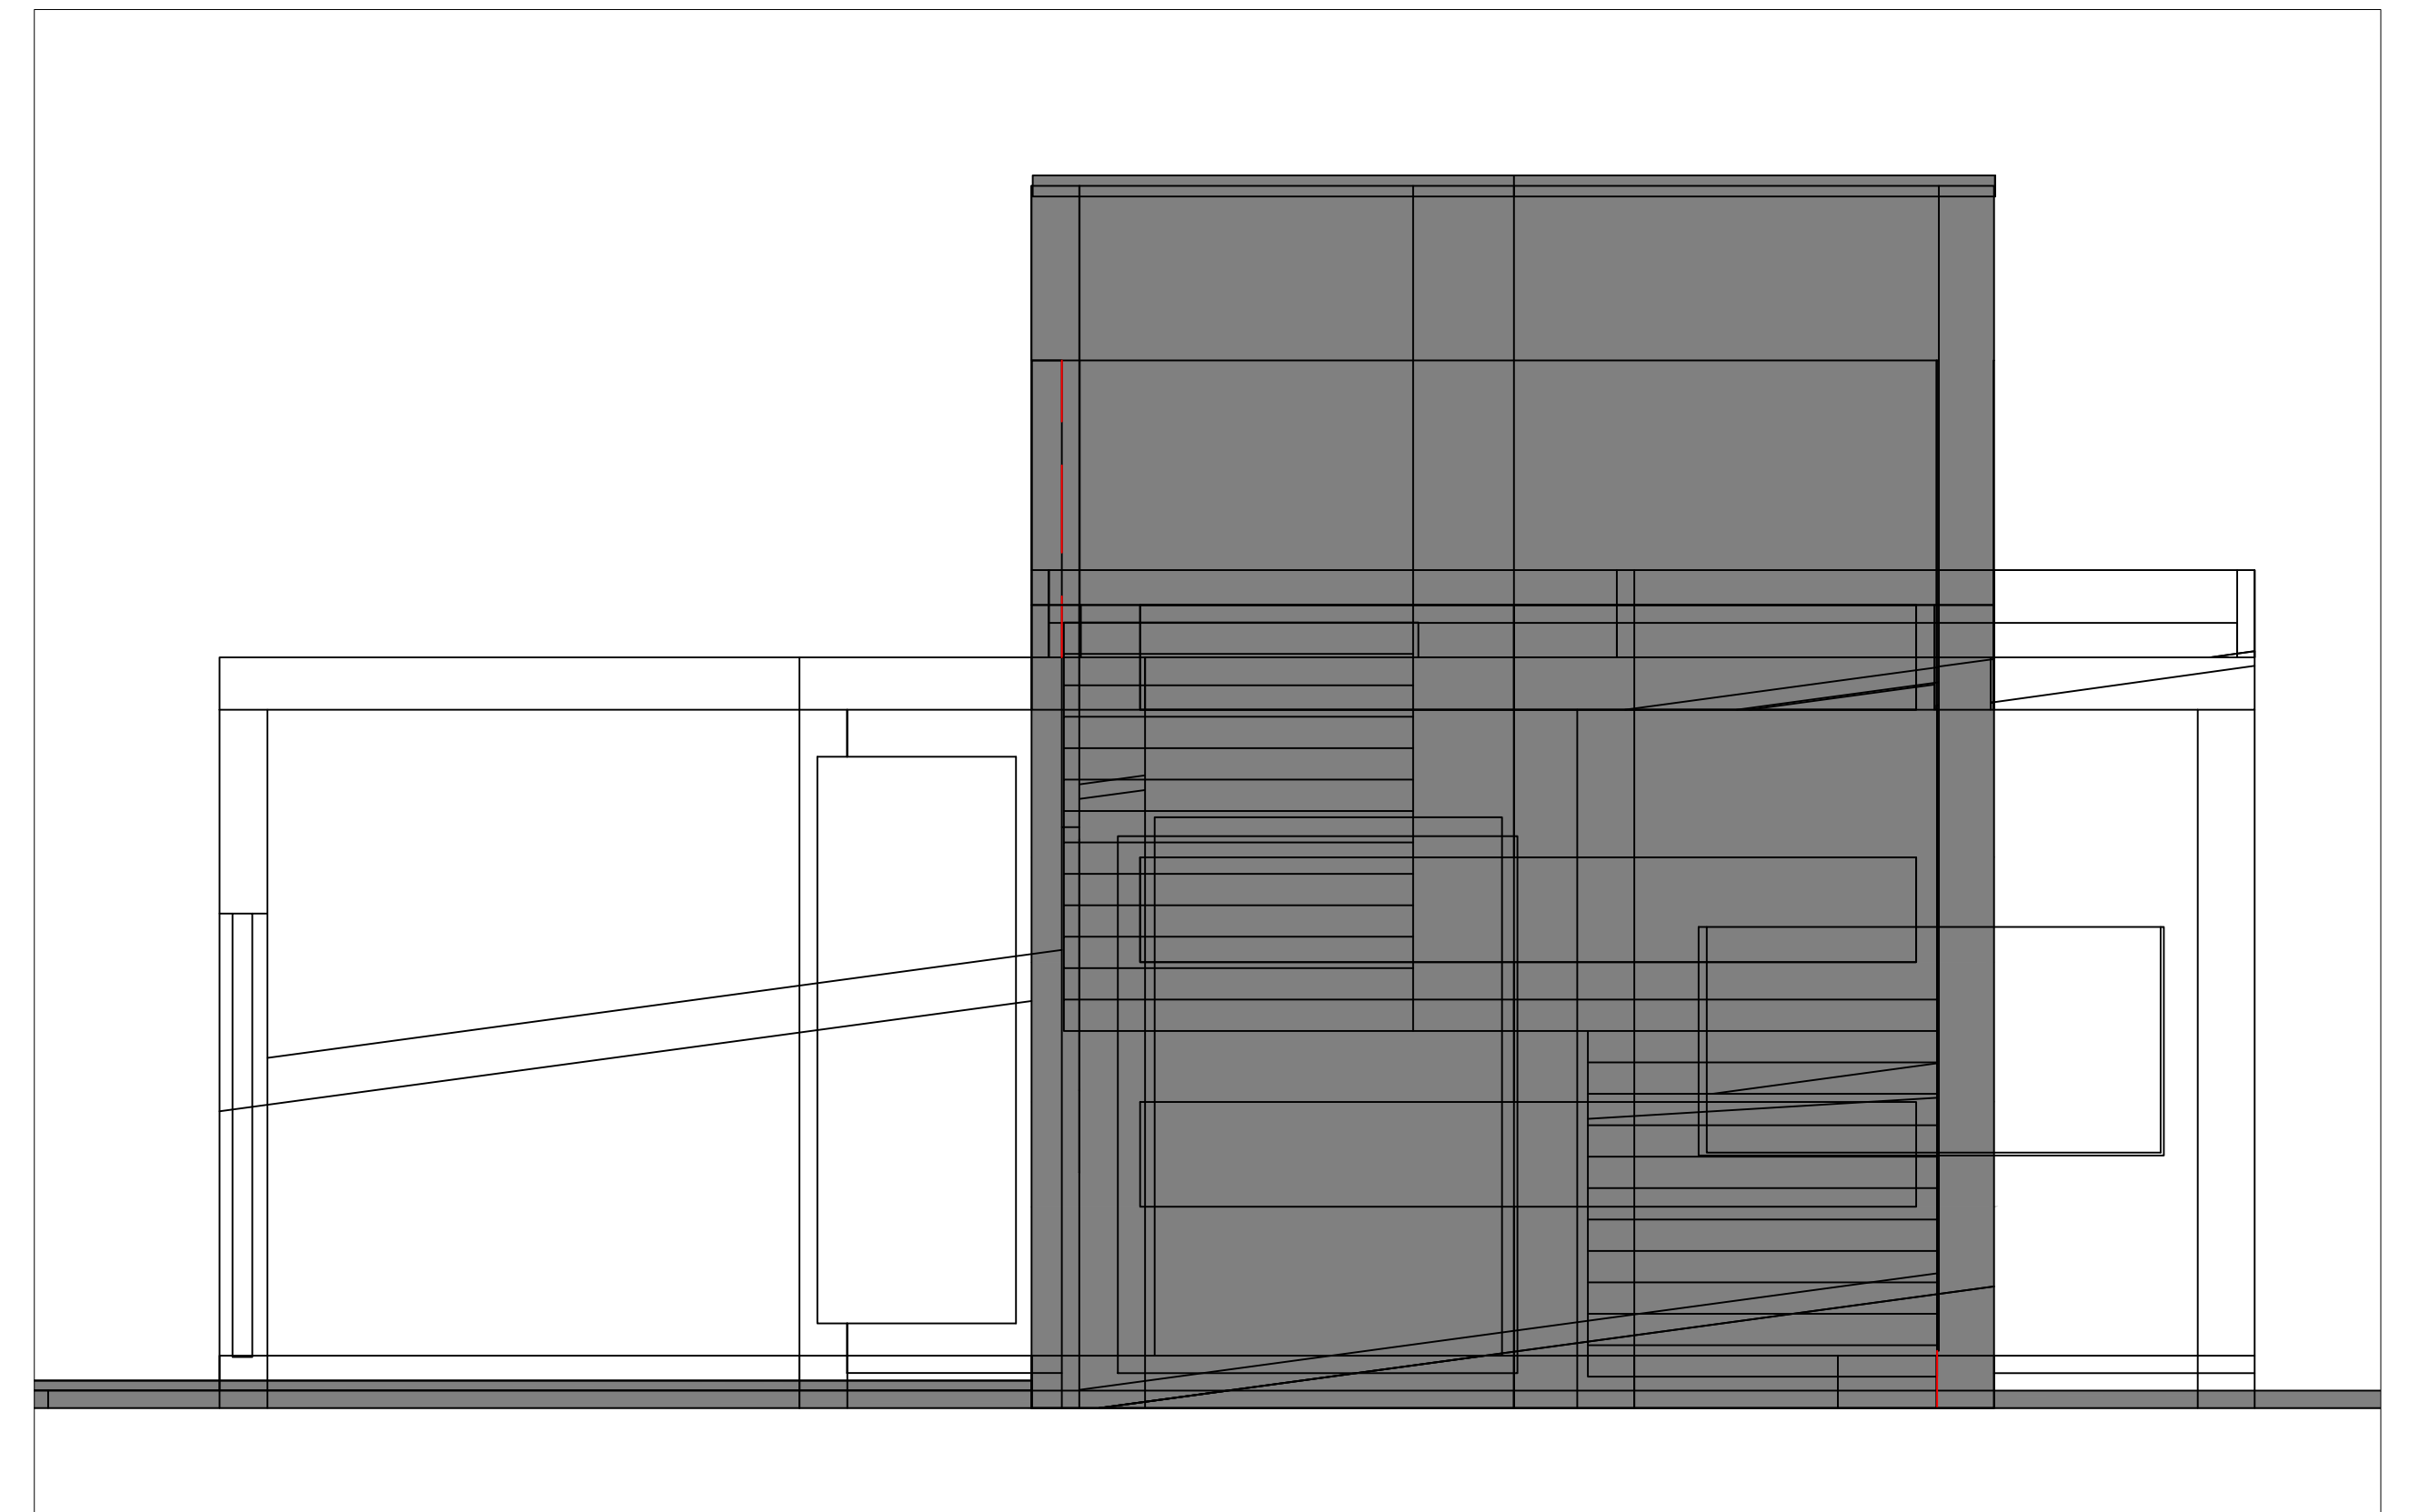