




Alçado Frente 1:100

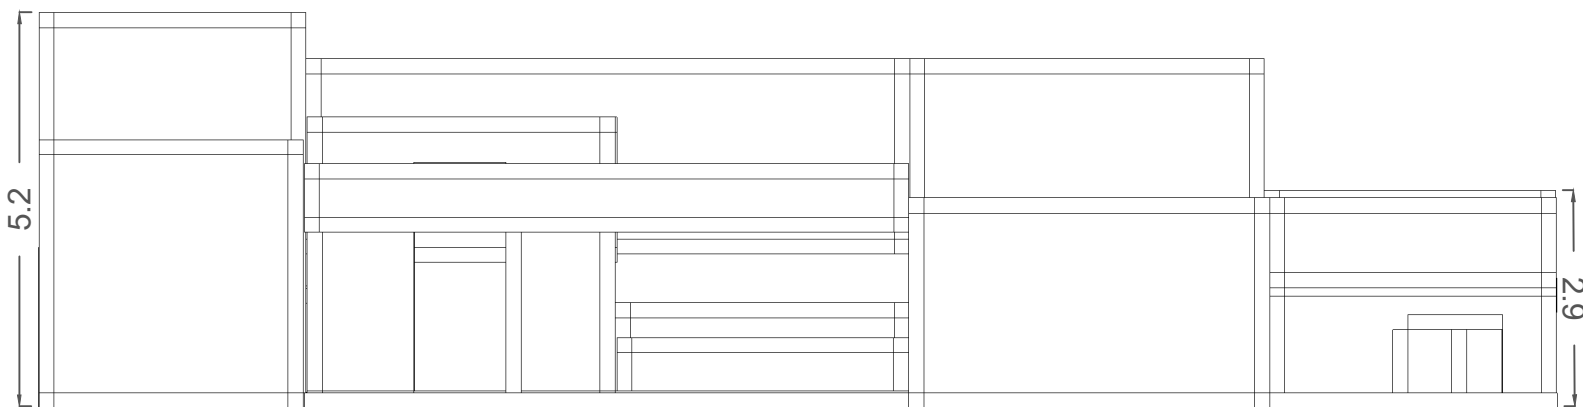

Alçado Esquerda 1:100

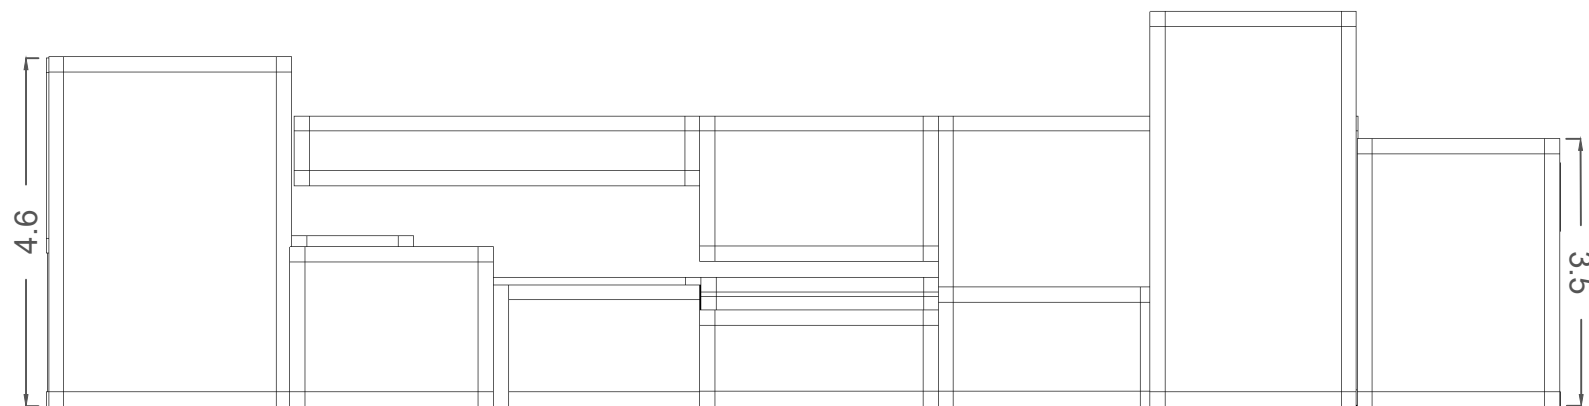

Alçado de Trás 1:100

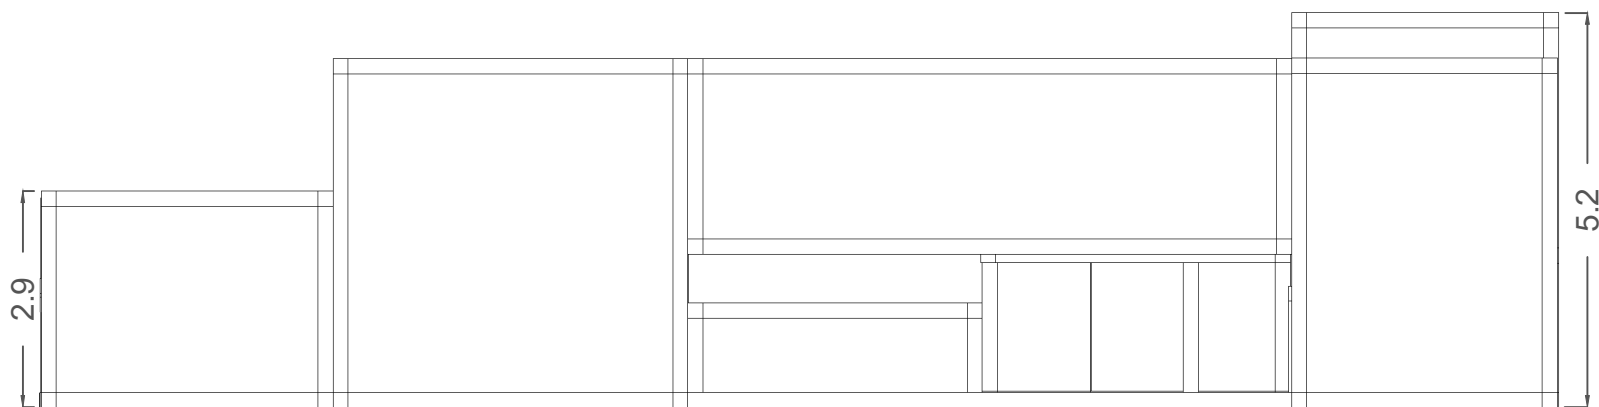

Alçado Direita 1:100