



Planta | Escala 1/100



Corte N-S | Escala 1/100



Corte E-O | Escala 1/100