




ALÇADO SUL 1:100

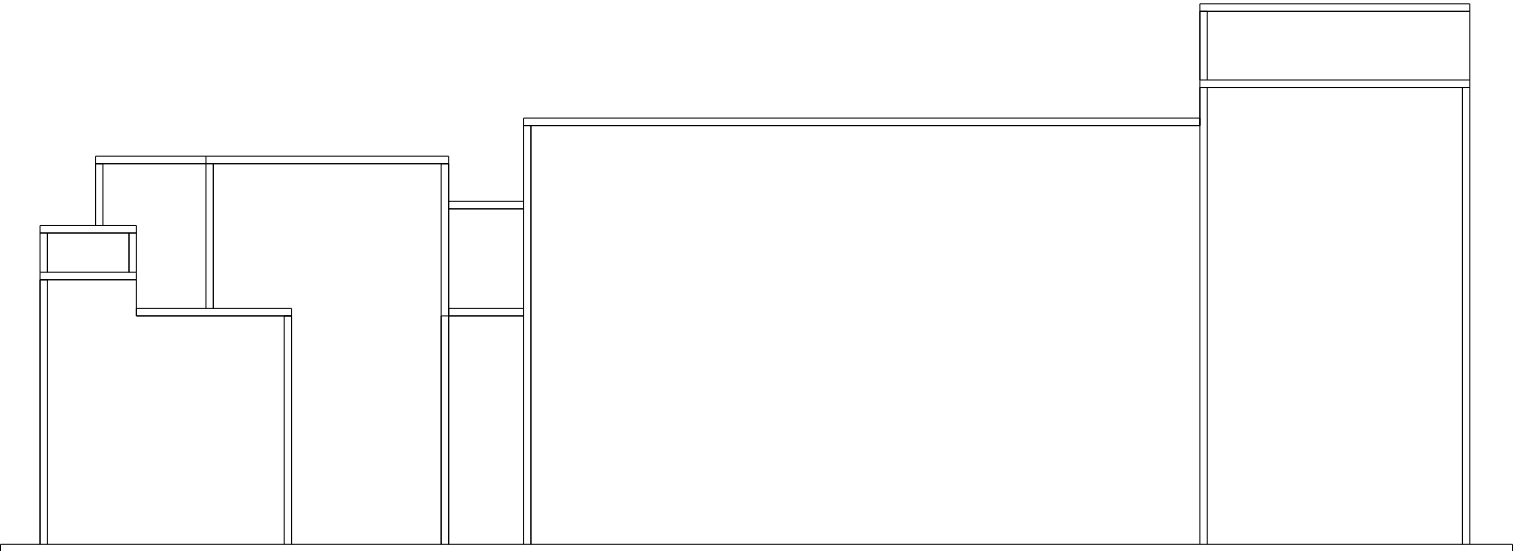

ALÇADO ESTE 1:100

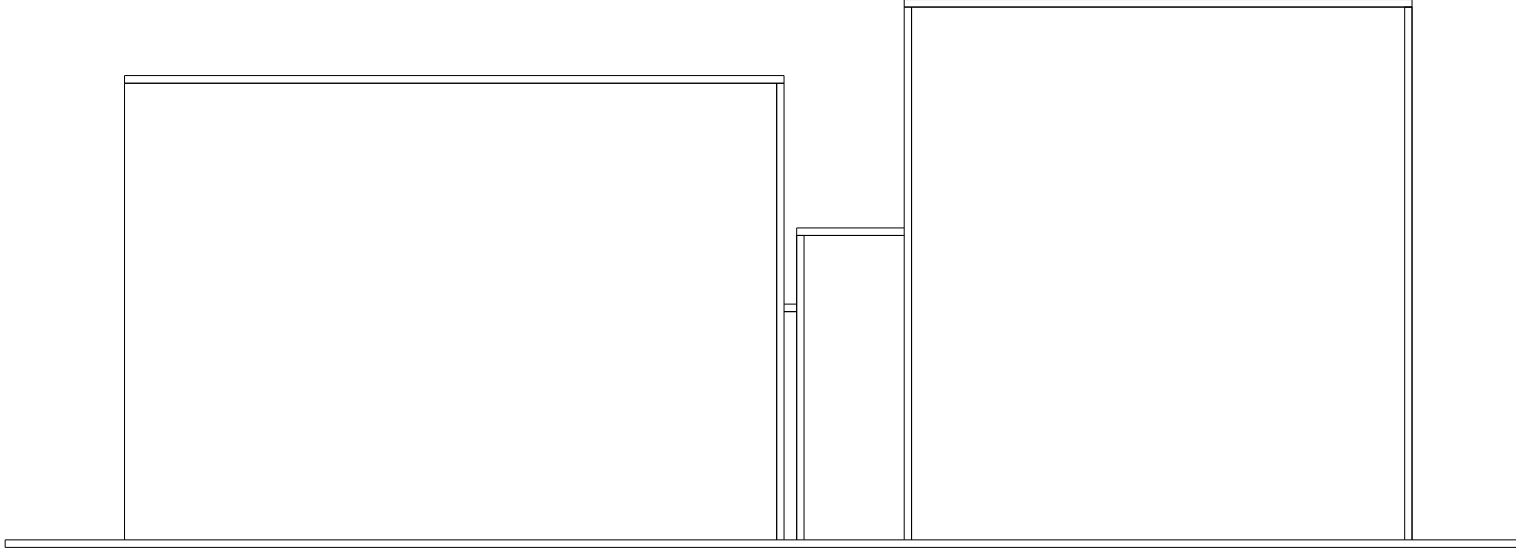

ALÇADO NORTE 1:100

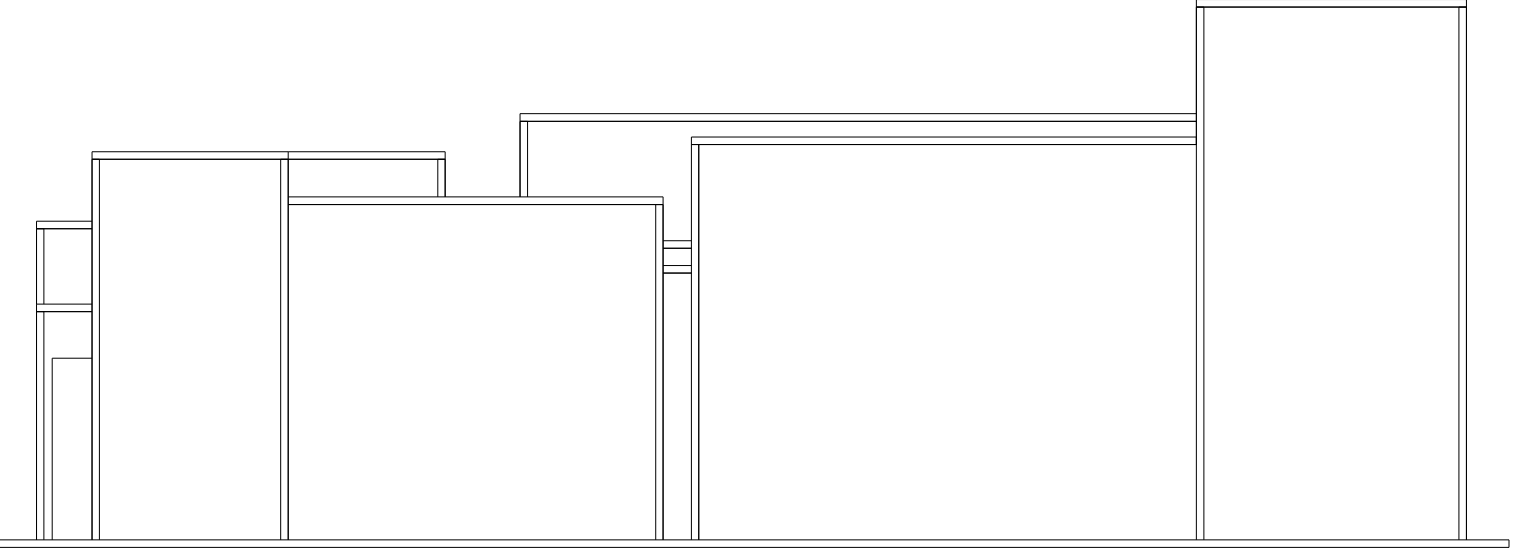

ALÇADO OESTE 1:100