




ESCALA 1:20
ALÇADO SUL

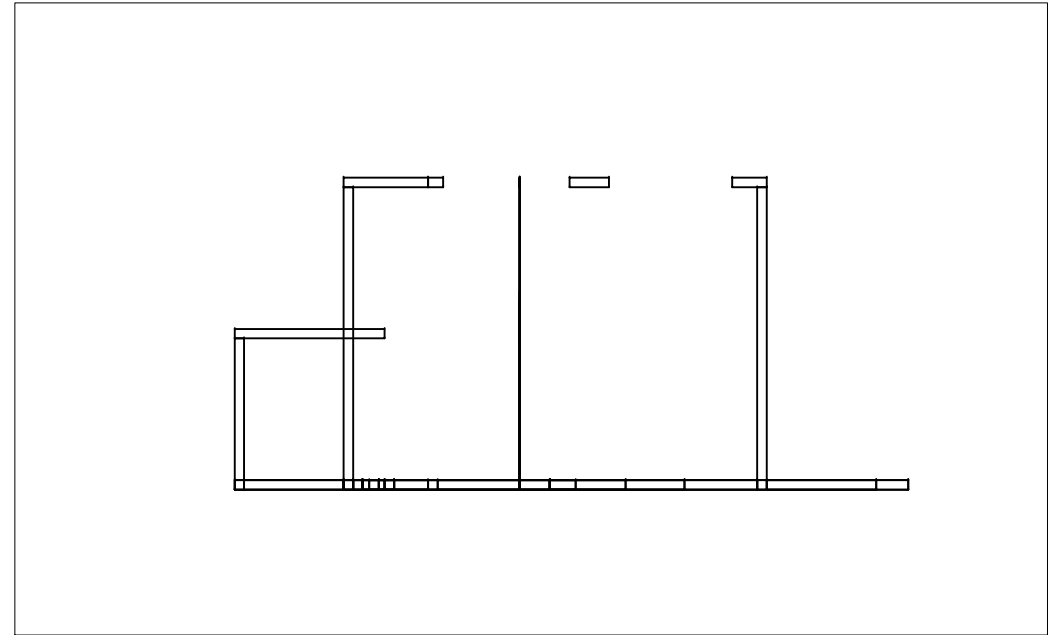

ESCALA 1:20
CORTE N-S

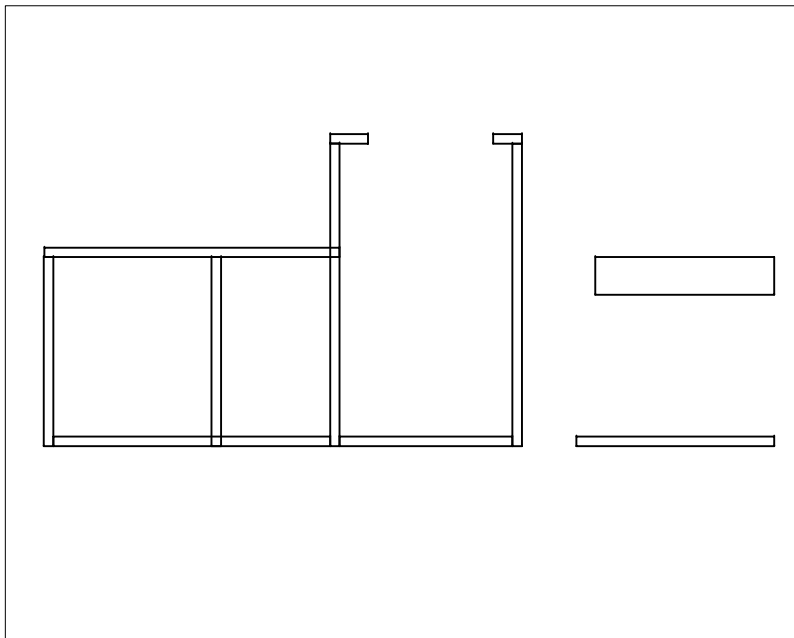

ESCALA 1:20
CORTE E-O

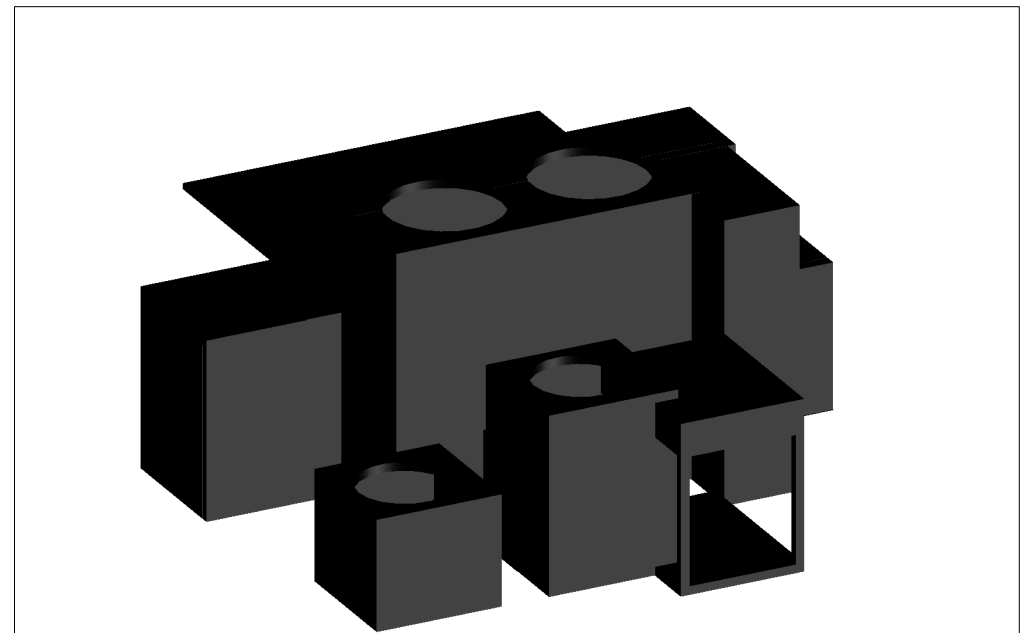

ESCALA 1:20
AXONOMETRIA