




Alçado Norte

Alçado Sul

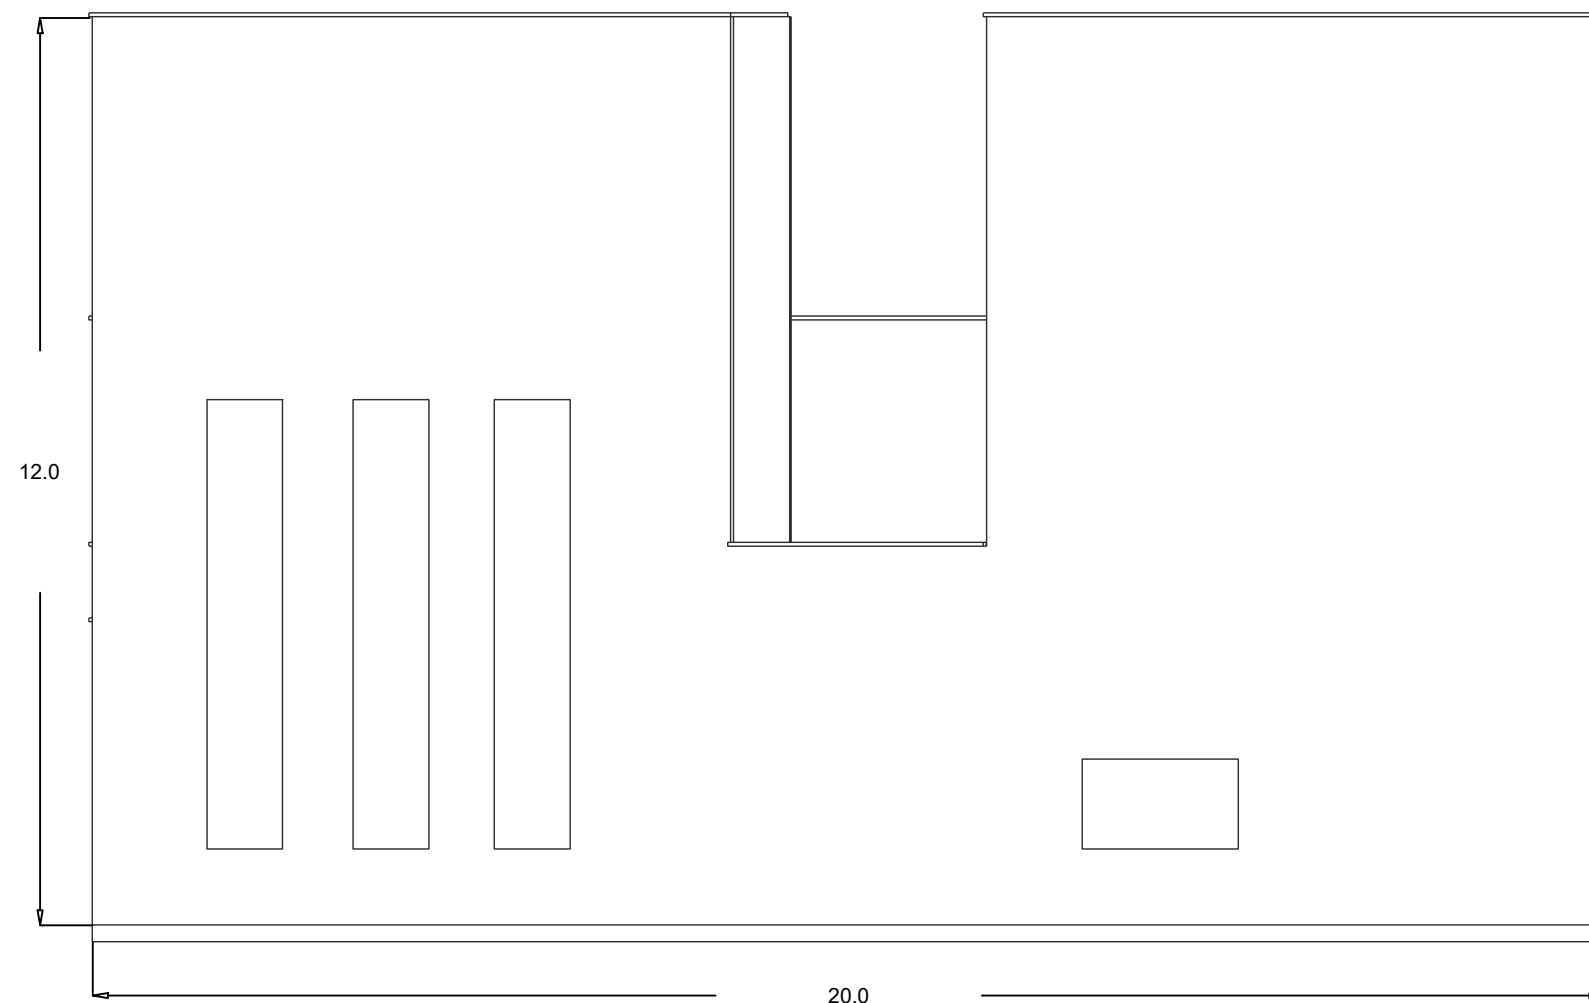


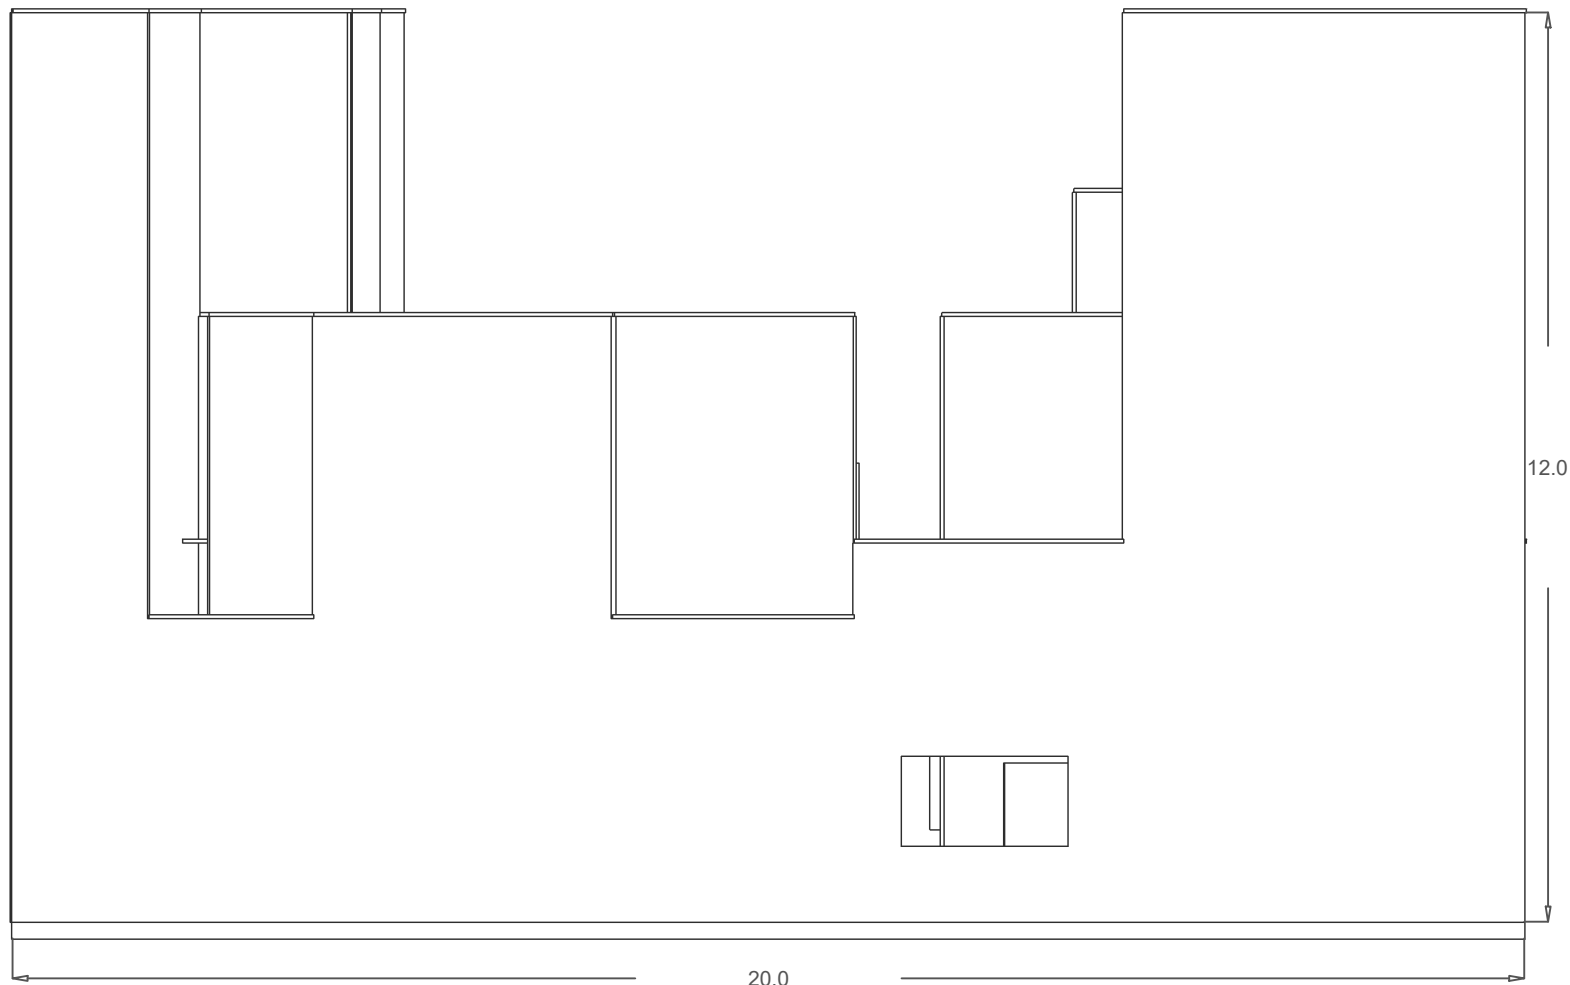


Alçado Leste

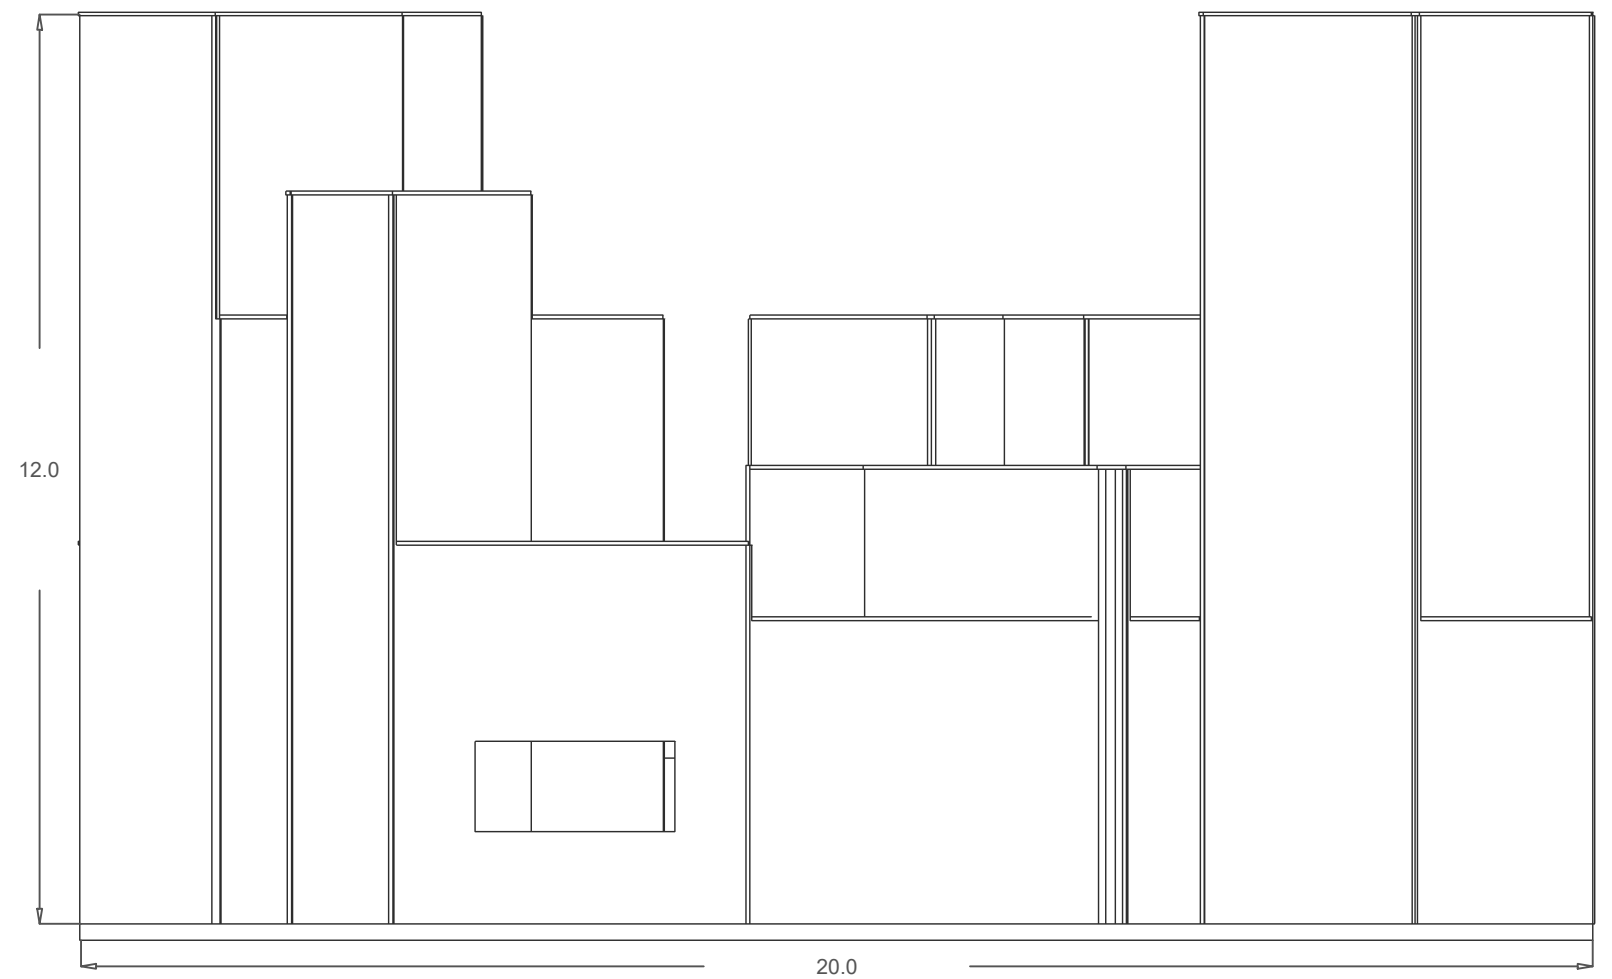


Alçado Oeste

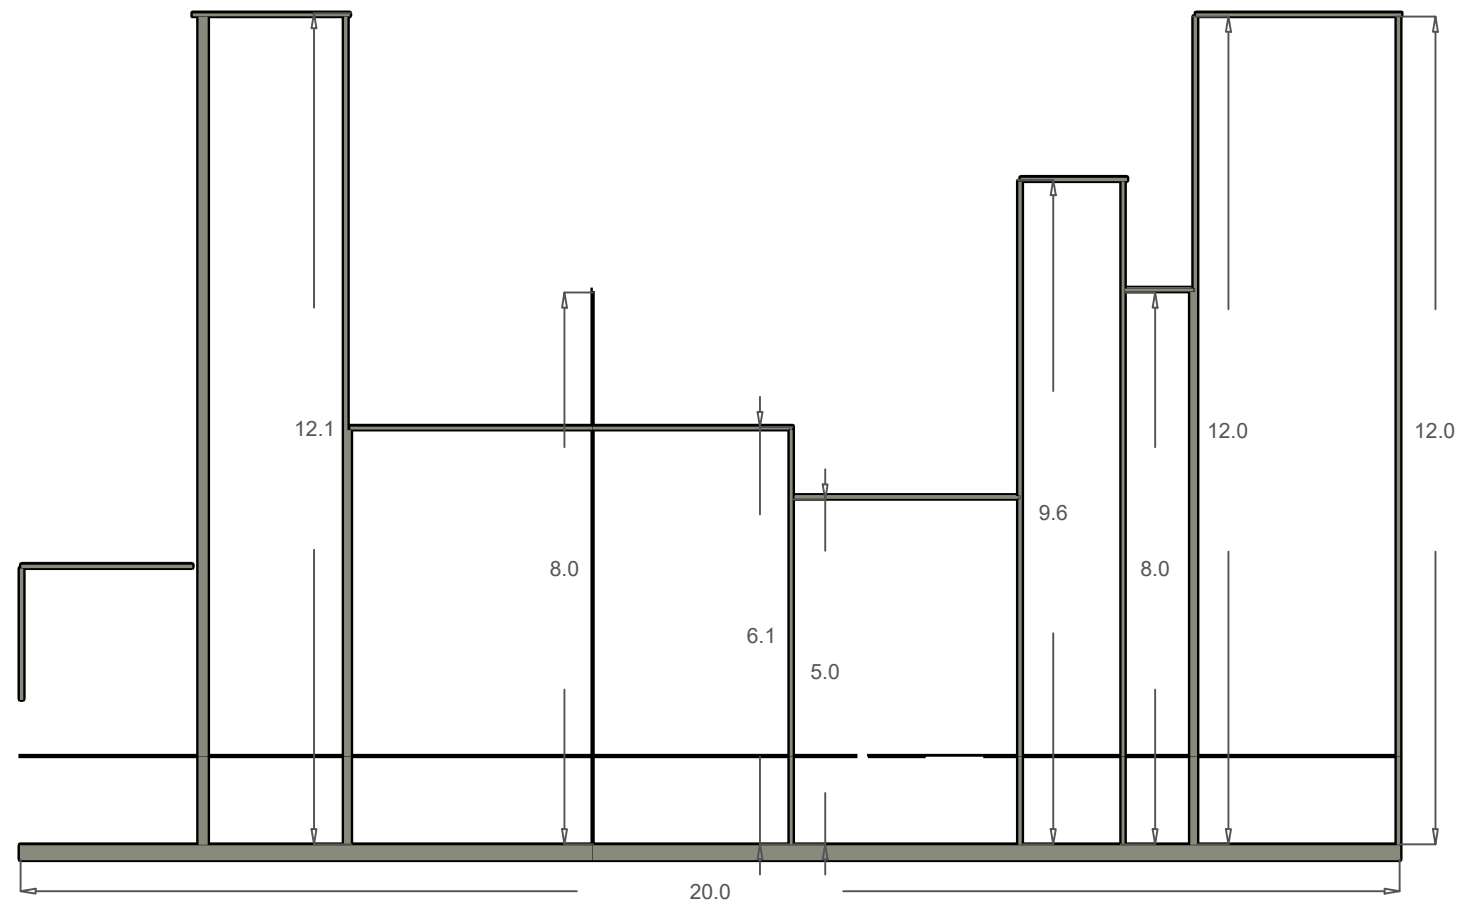

Corte YZ

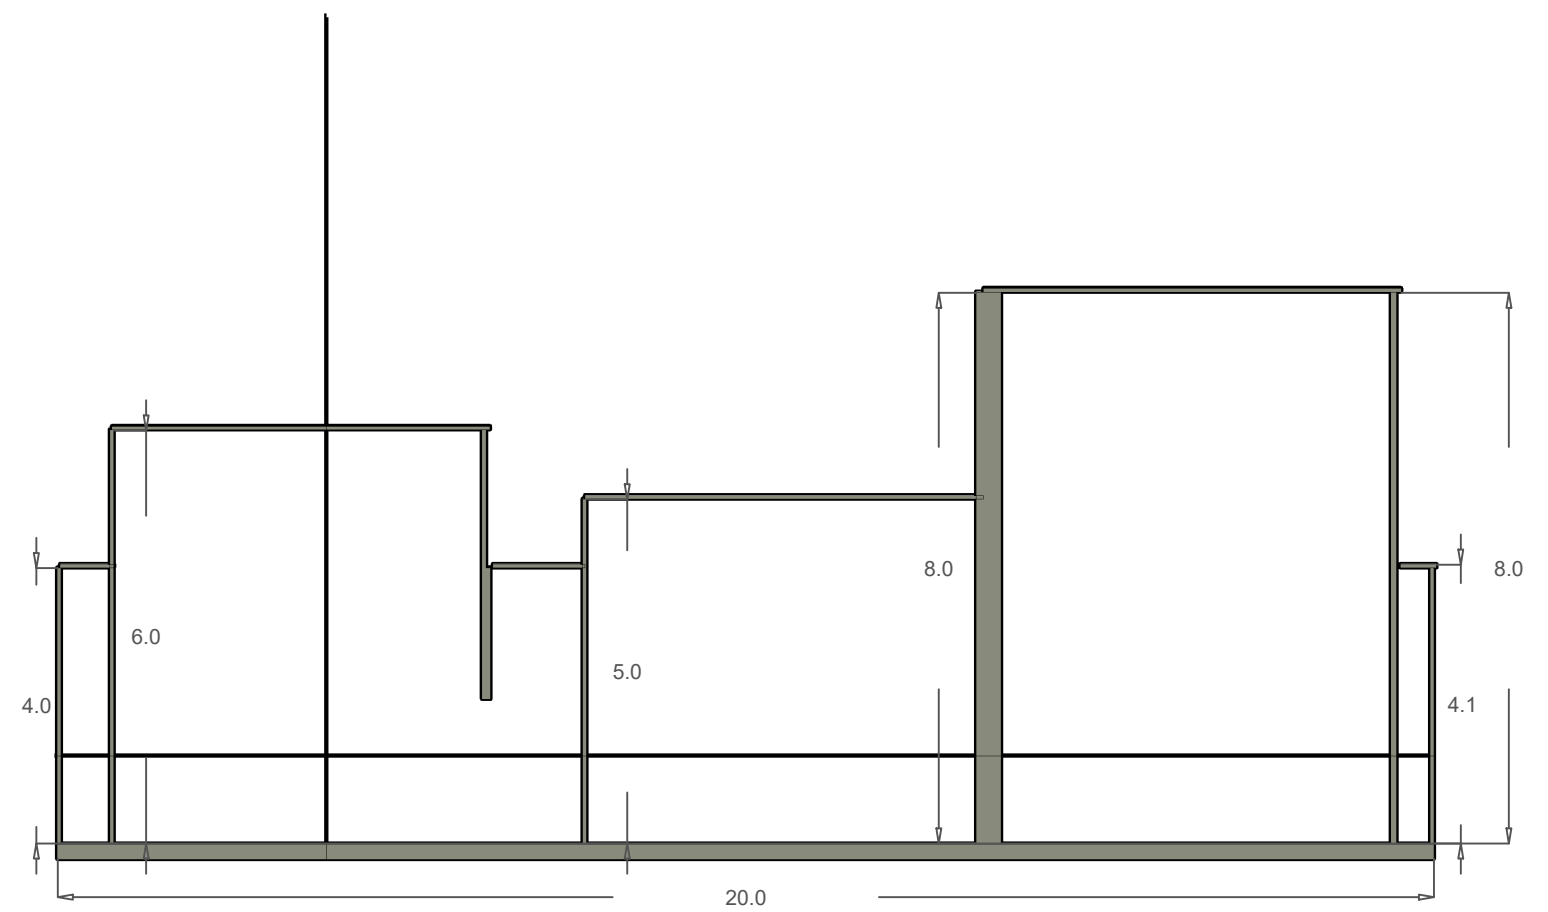

Corte ZX

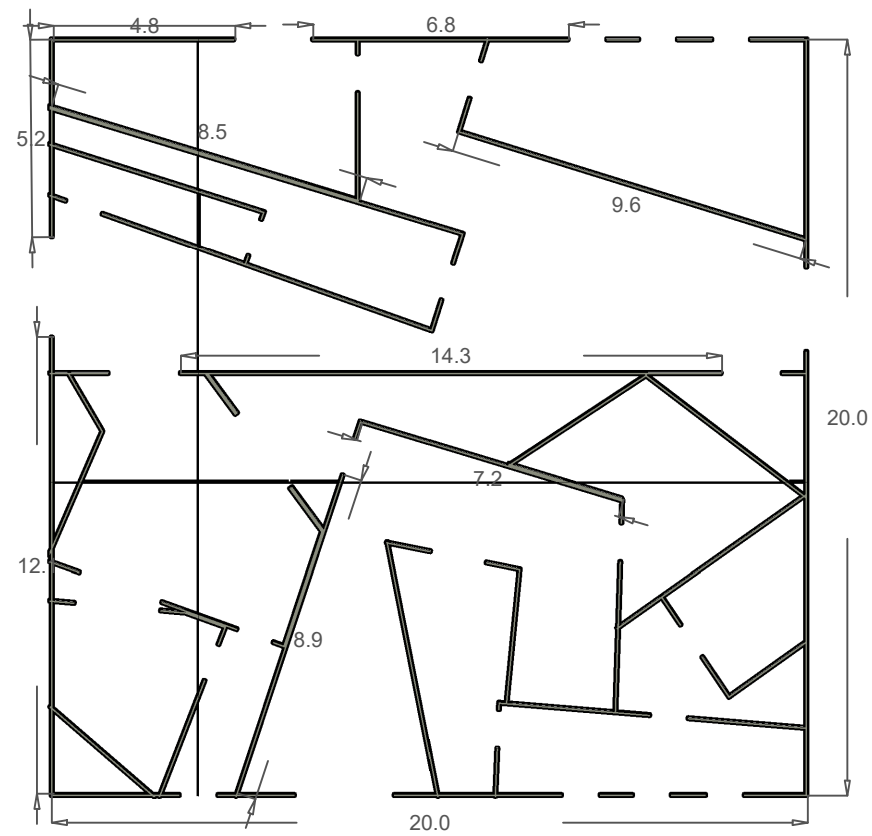

Planta