




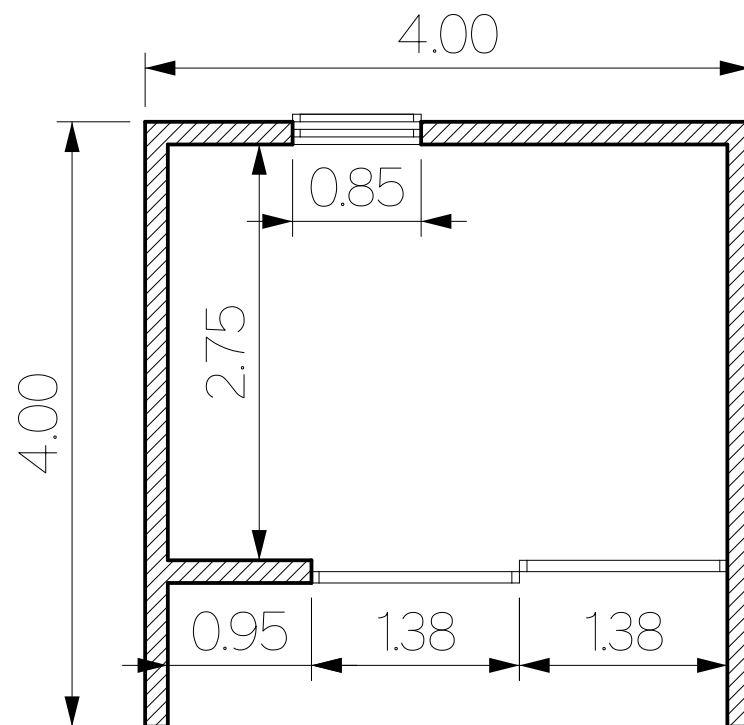


Planta

 

Cobertura

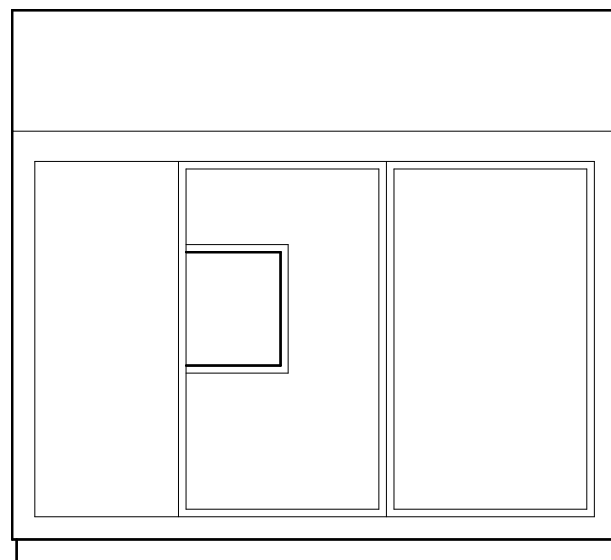

Alçado Frontal

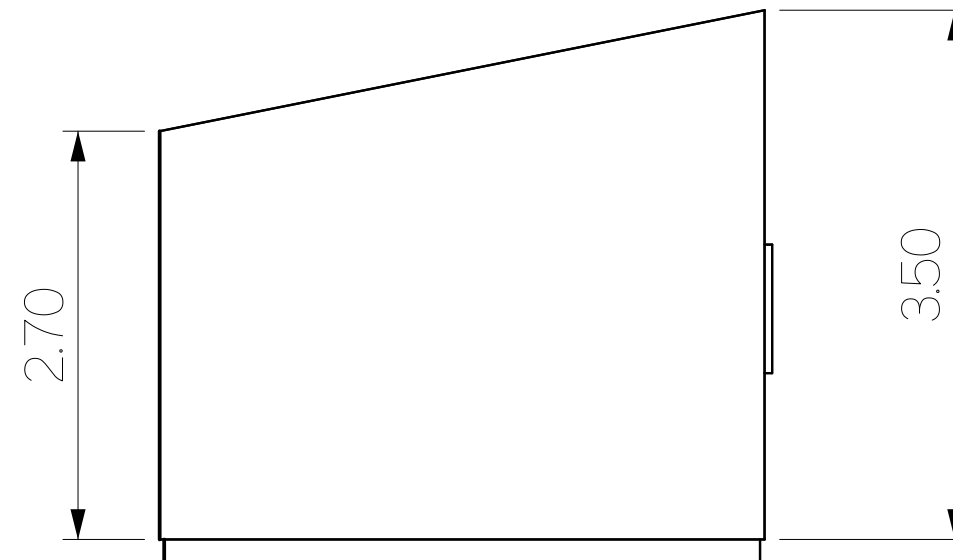

Alçado Lateral

Aluno:  
20231351 - Bernardo Filipe Gonçalves Bernardes

UC/Ano/Curso/Turma:  
25/26 - Mia 2ºE - Prof. Victor Ferreira - Representação Digital

Trabalho:  
Extração de 2D do Modelo 3D

Desenho:  
Planta, Alçados e Isometria

Escala: 1:50

Formato:

A3

FAUL

Data: 30-10-2025

Folha Nº:

01  
02