


Seção de peças no salão de montagem
1/100

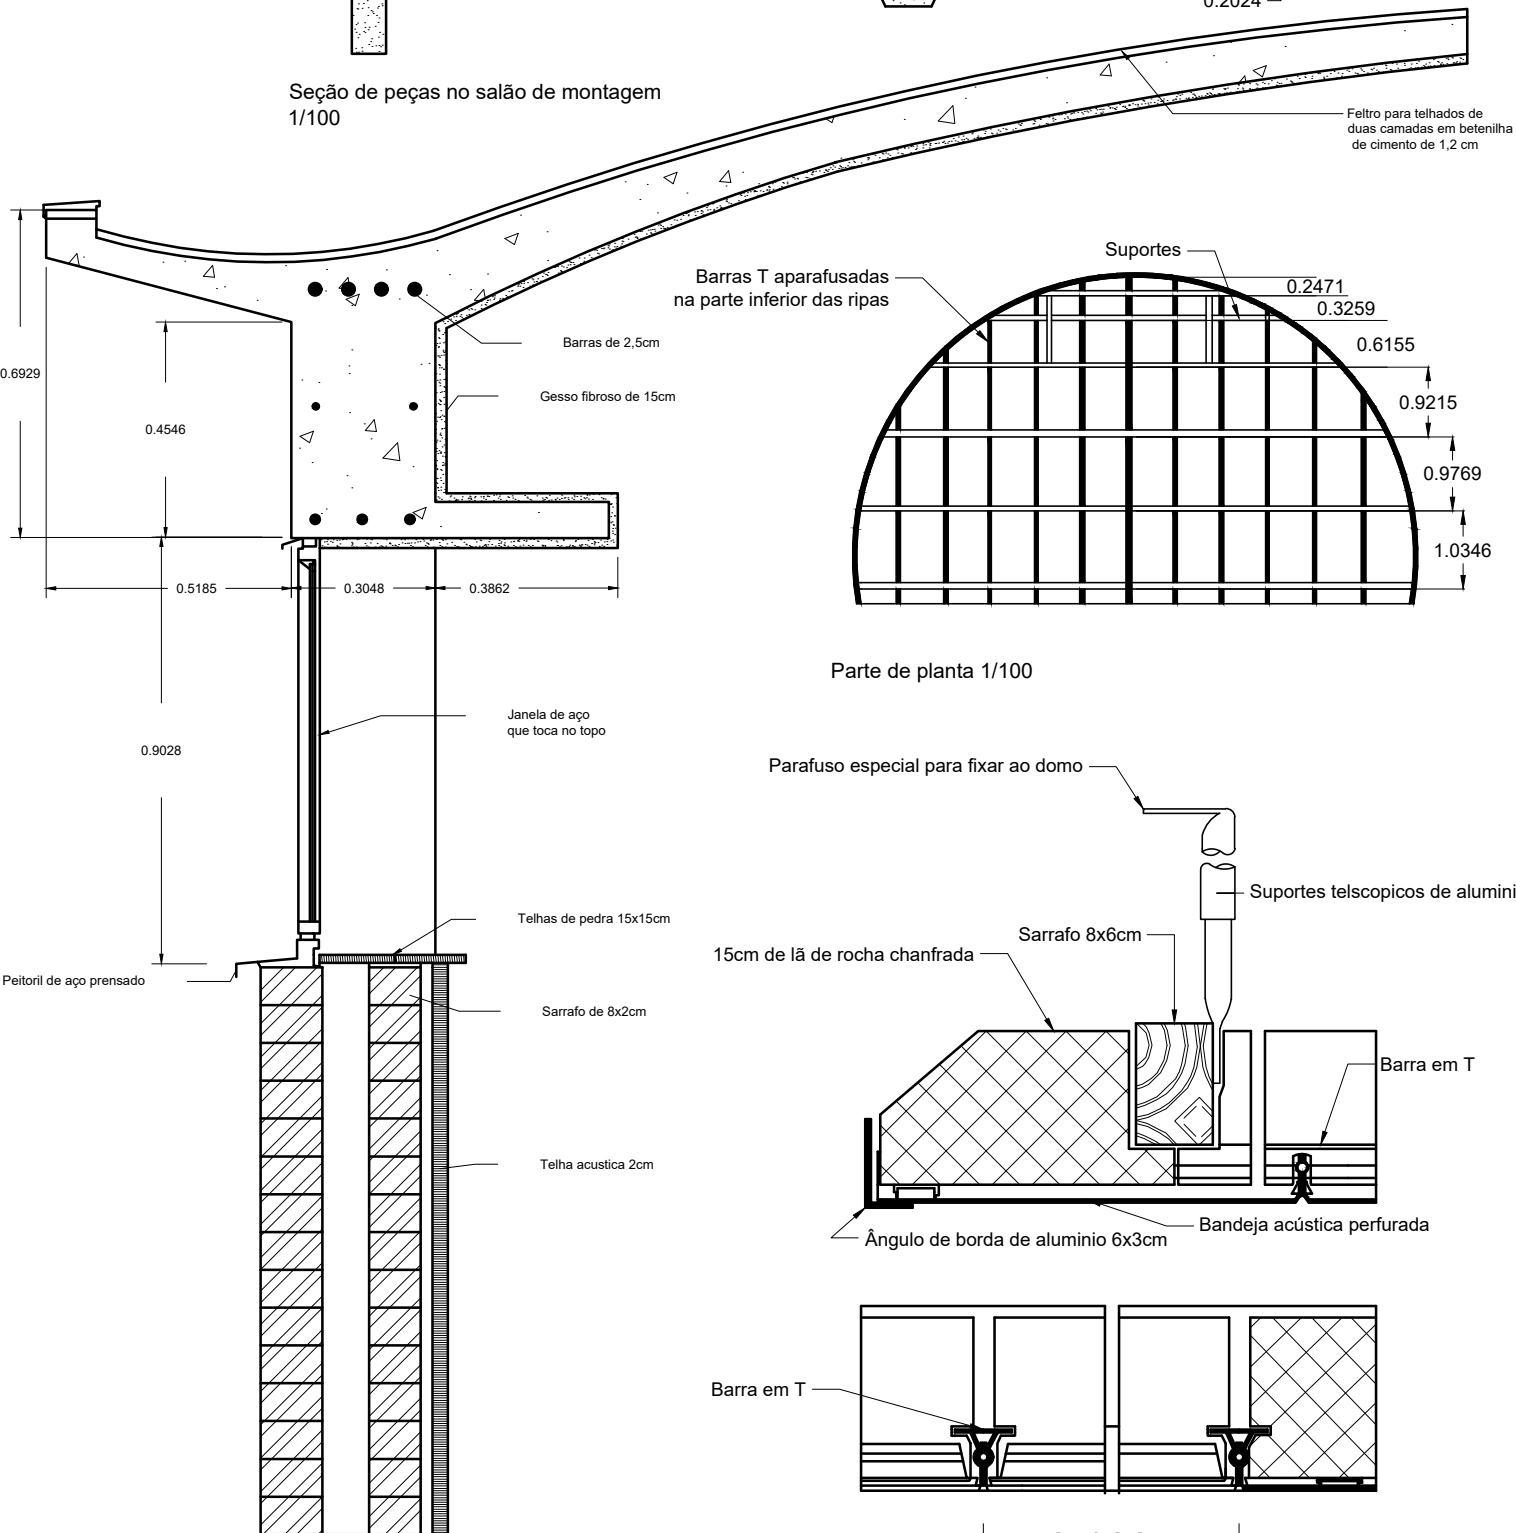

Detalhe de parrede externa e beiral 1/16

Seção 1/48

Detalhes do teto suspenso acustico