


Secção de Estudo da Lareira Escala: 1/24

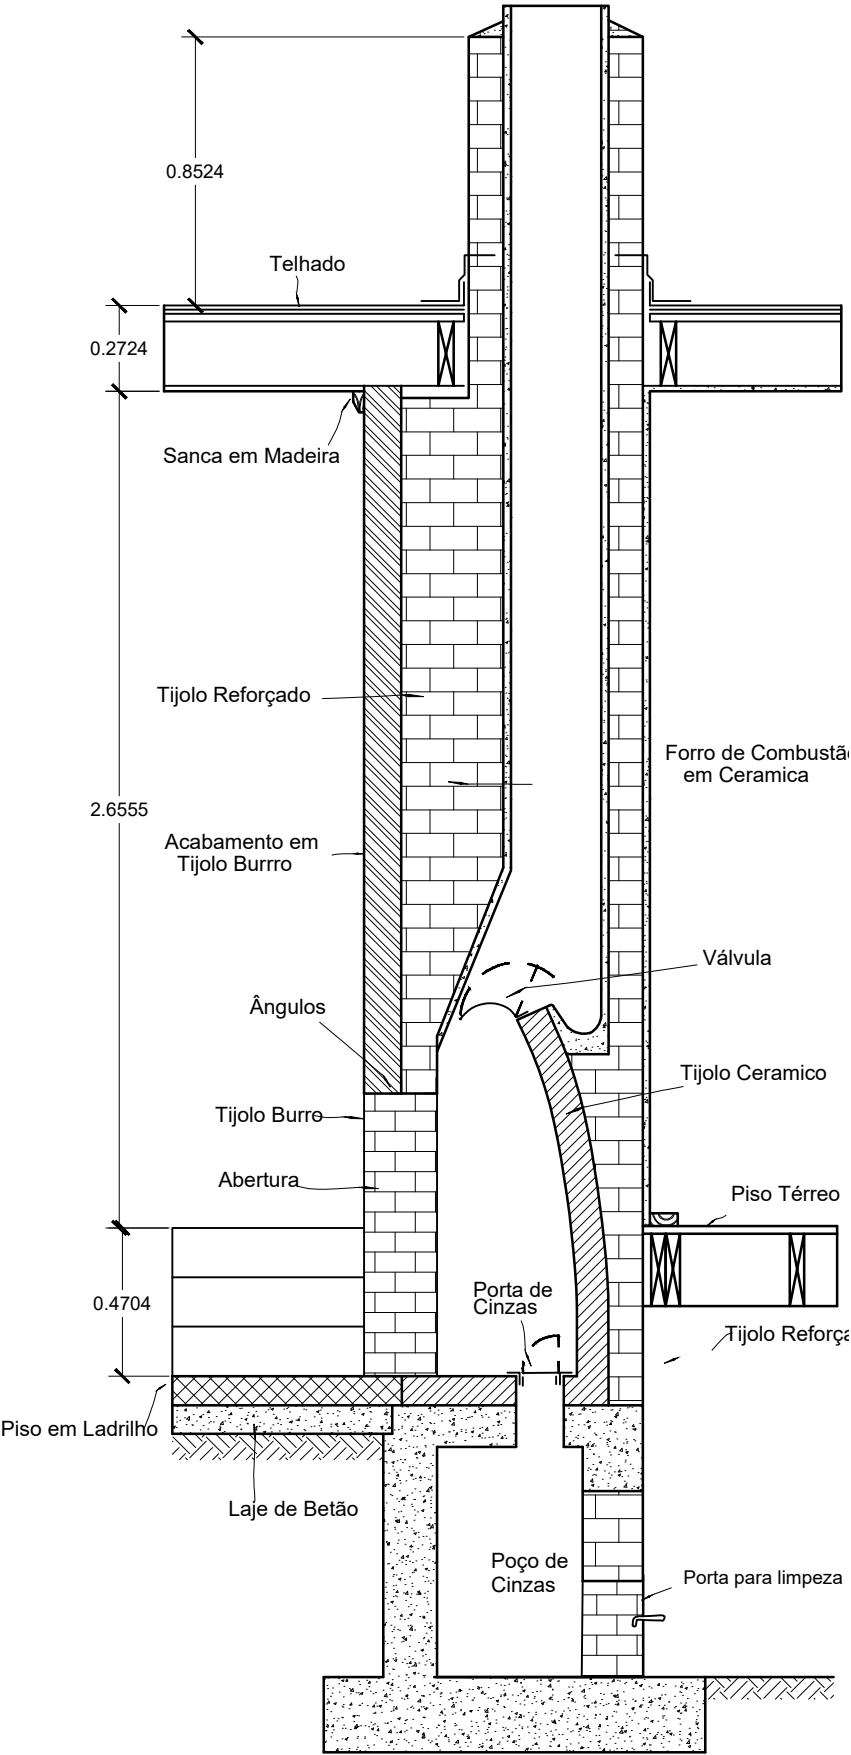

Secção que Passa pela Sala de Estar Escala:1/24