


PLANTA BAIXA

PLANTA DE COBERTURA

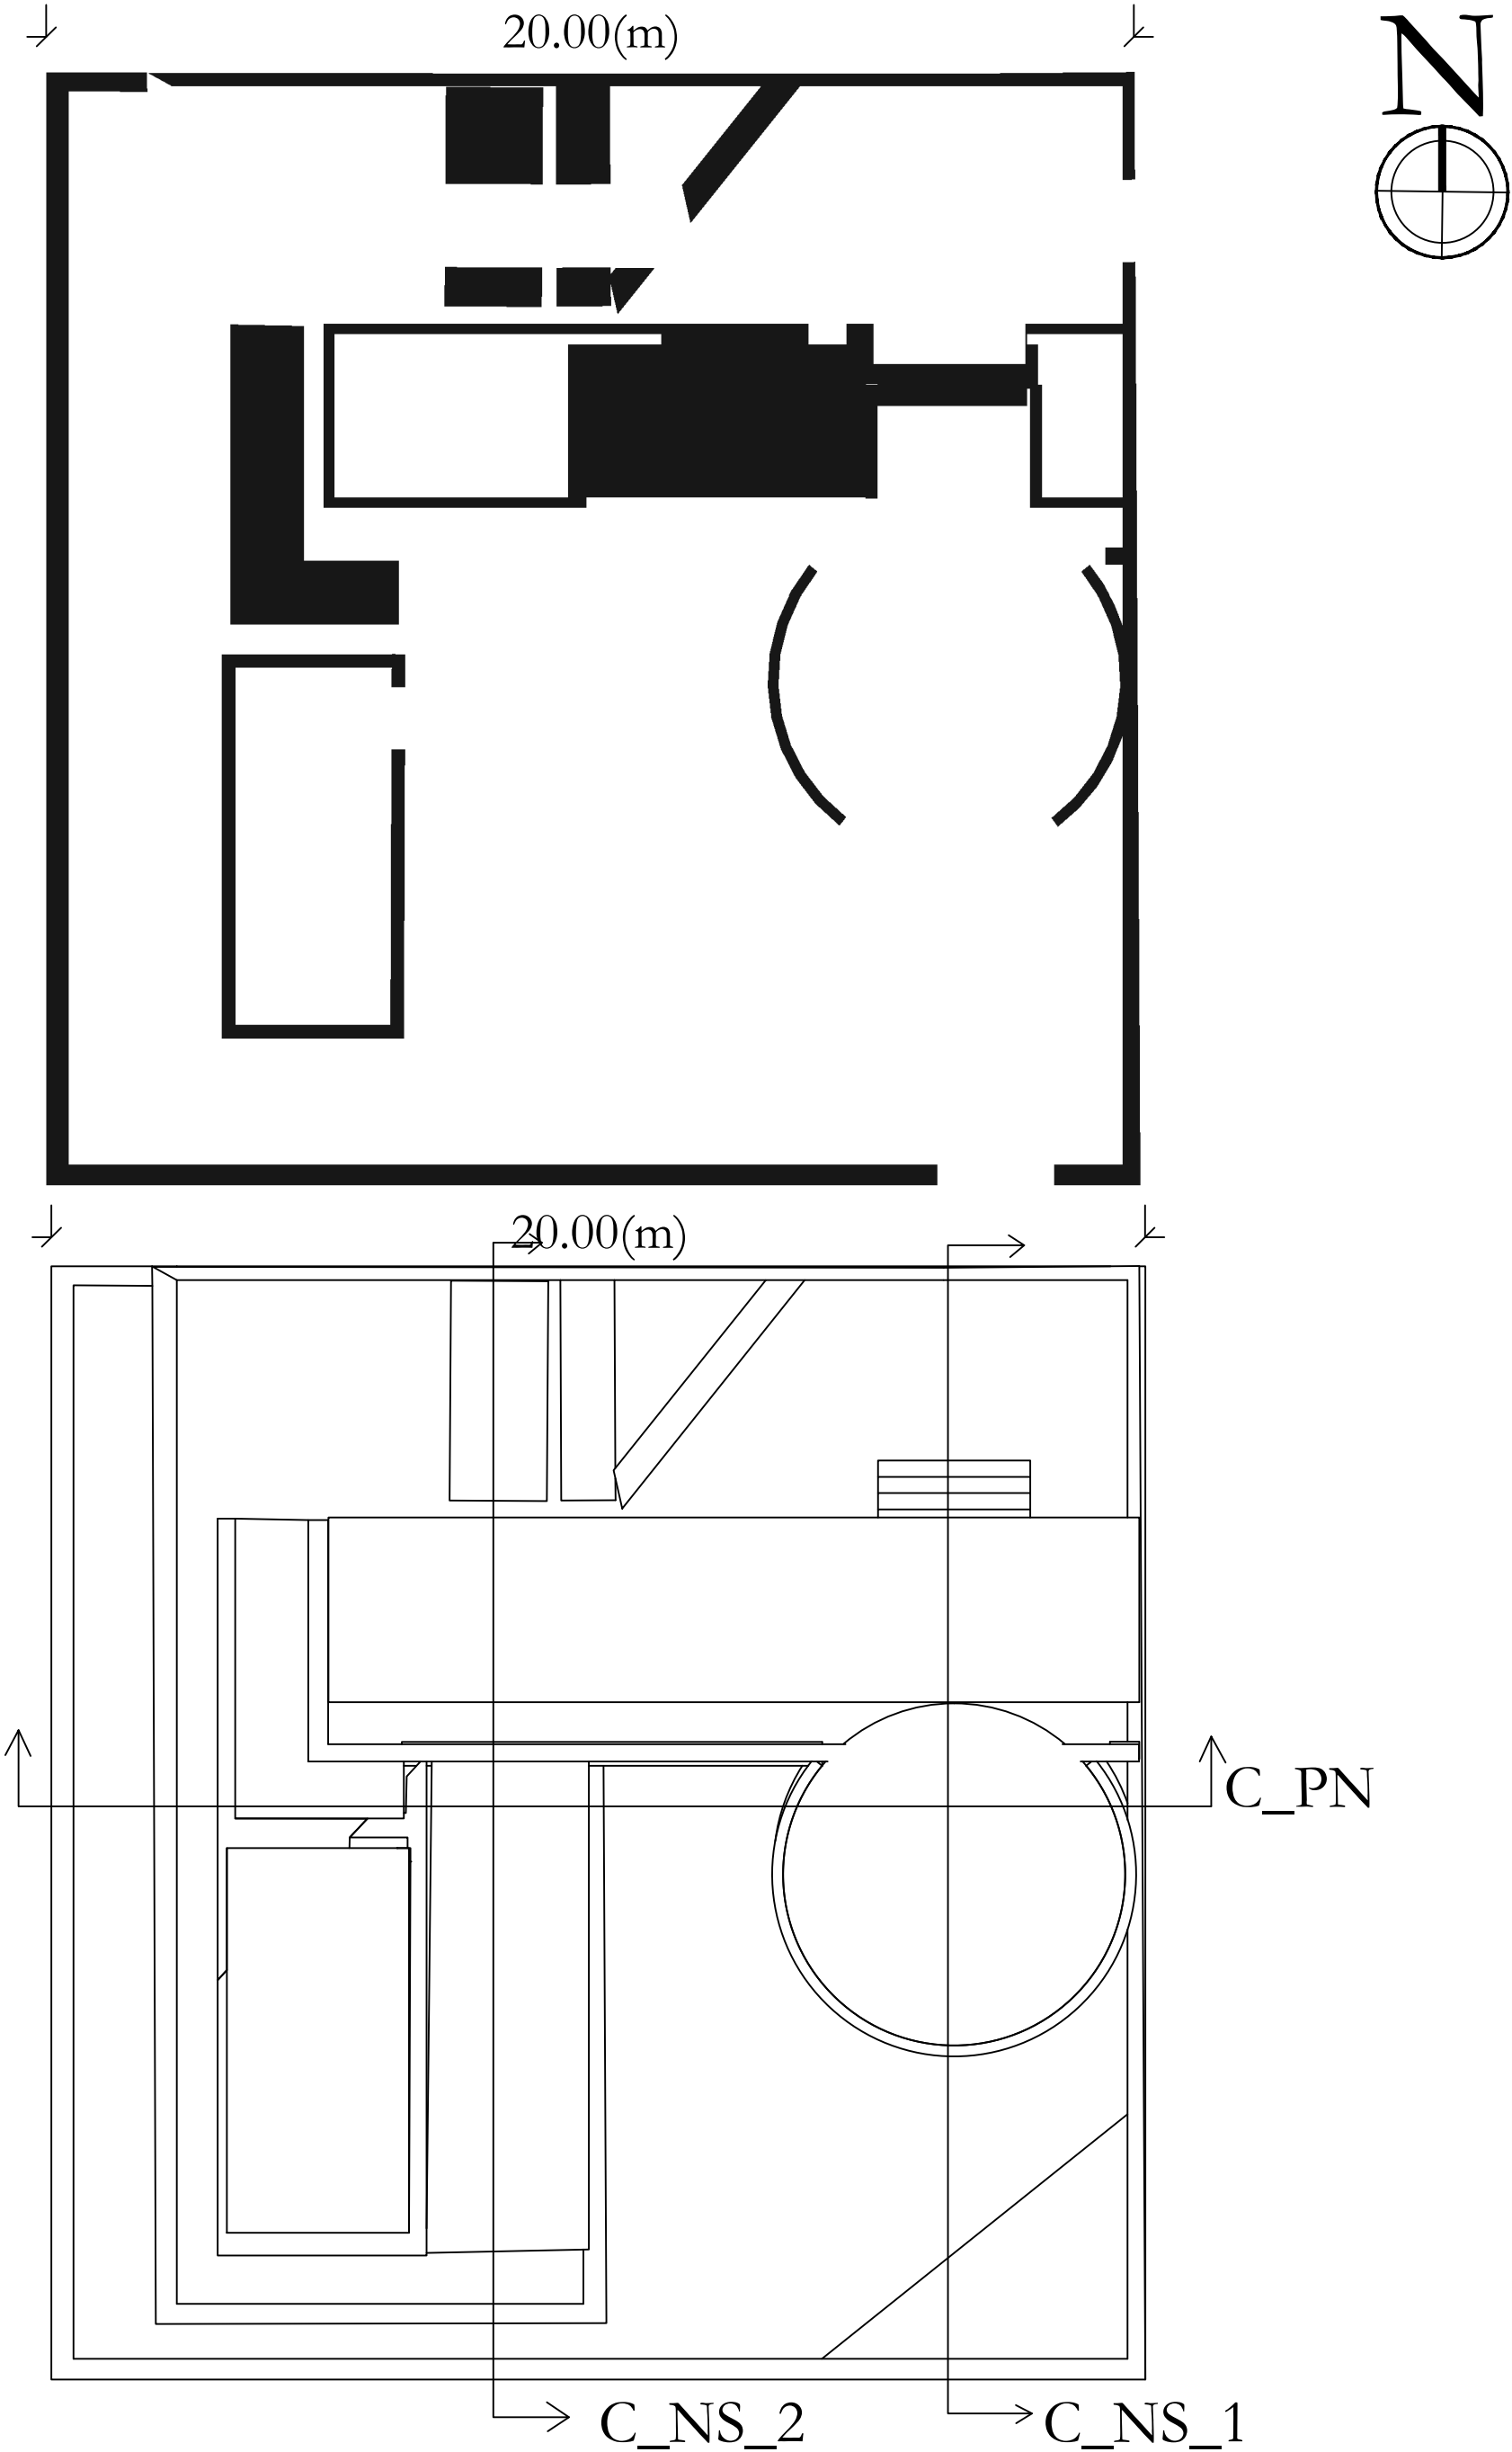

Pavilhão de Exposição	ESC:	A3
Plantas	1/125	
Belisa Correia	T: 2B	