



Corte Norte-Sul\_1

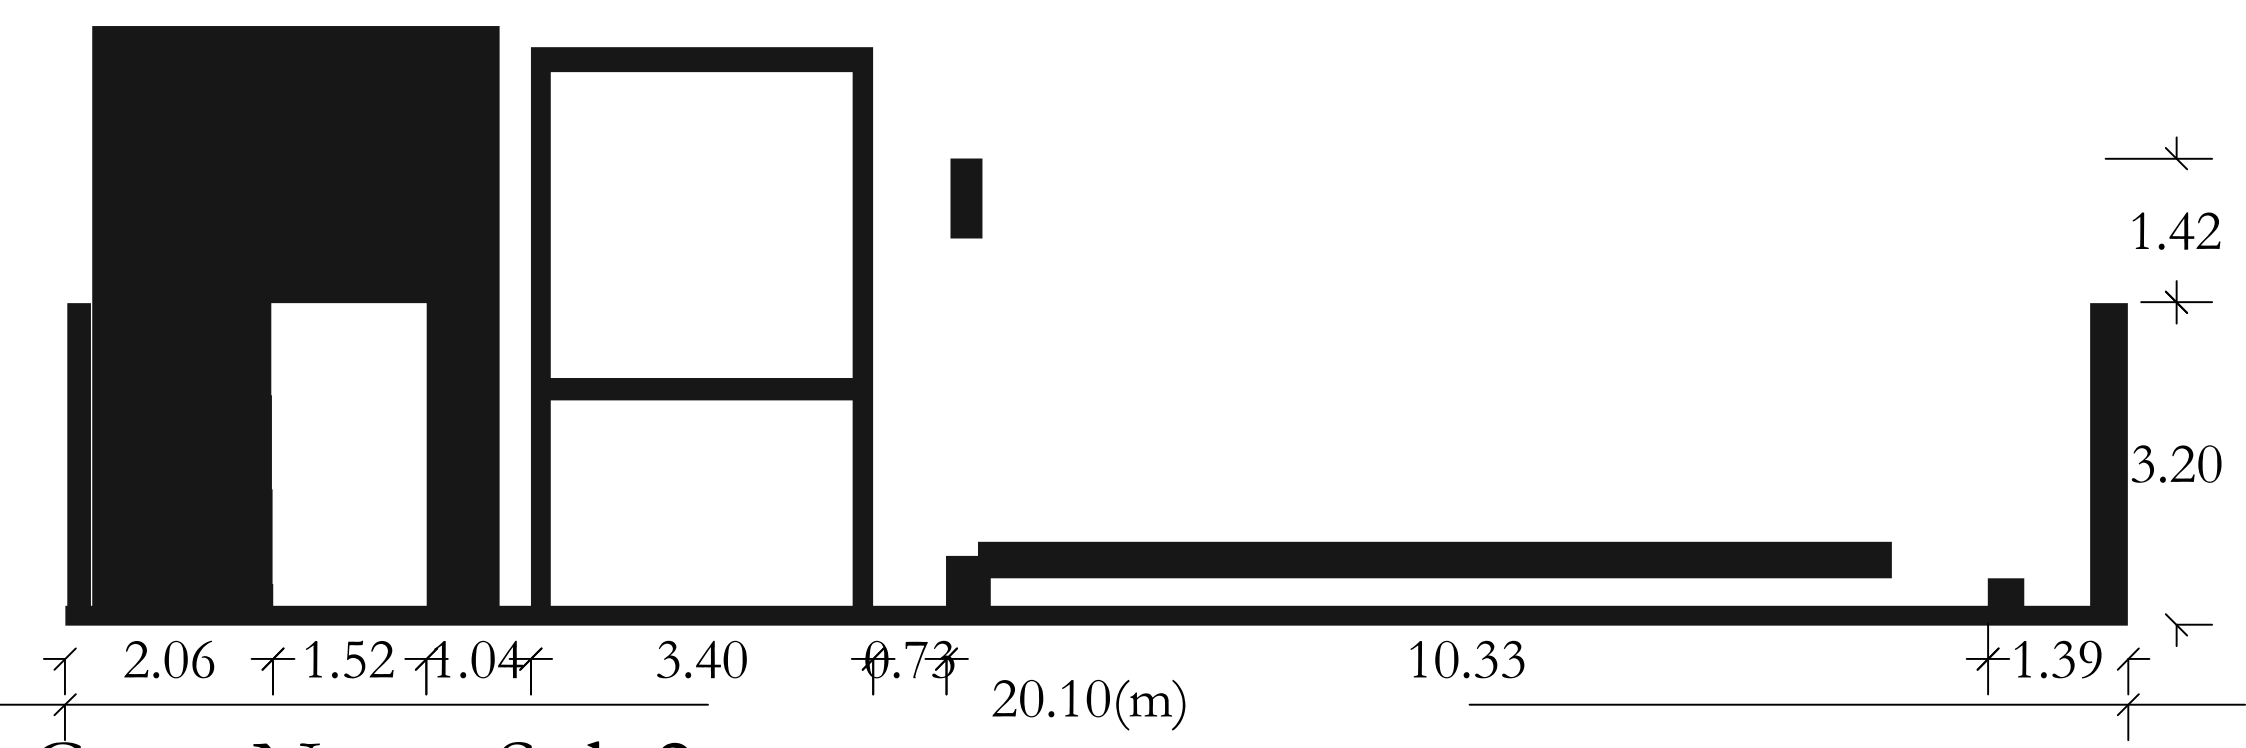

Corte Norte-Sul\_2

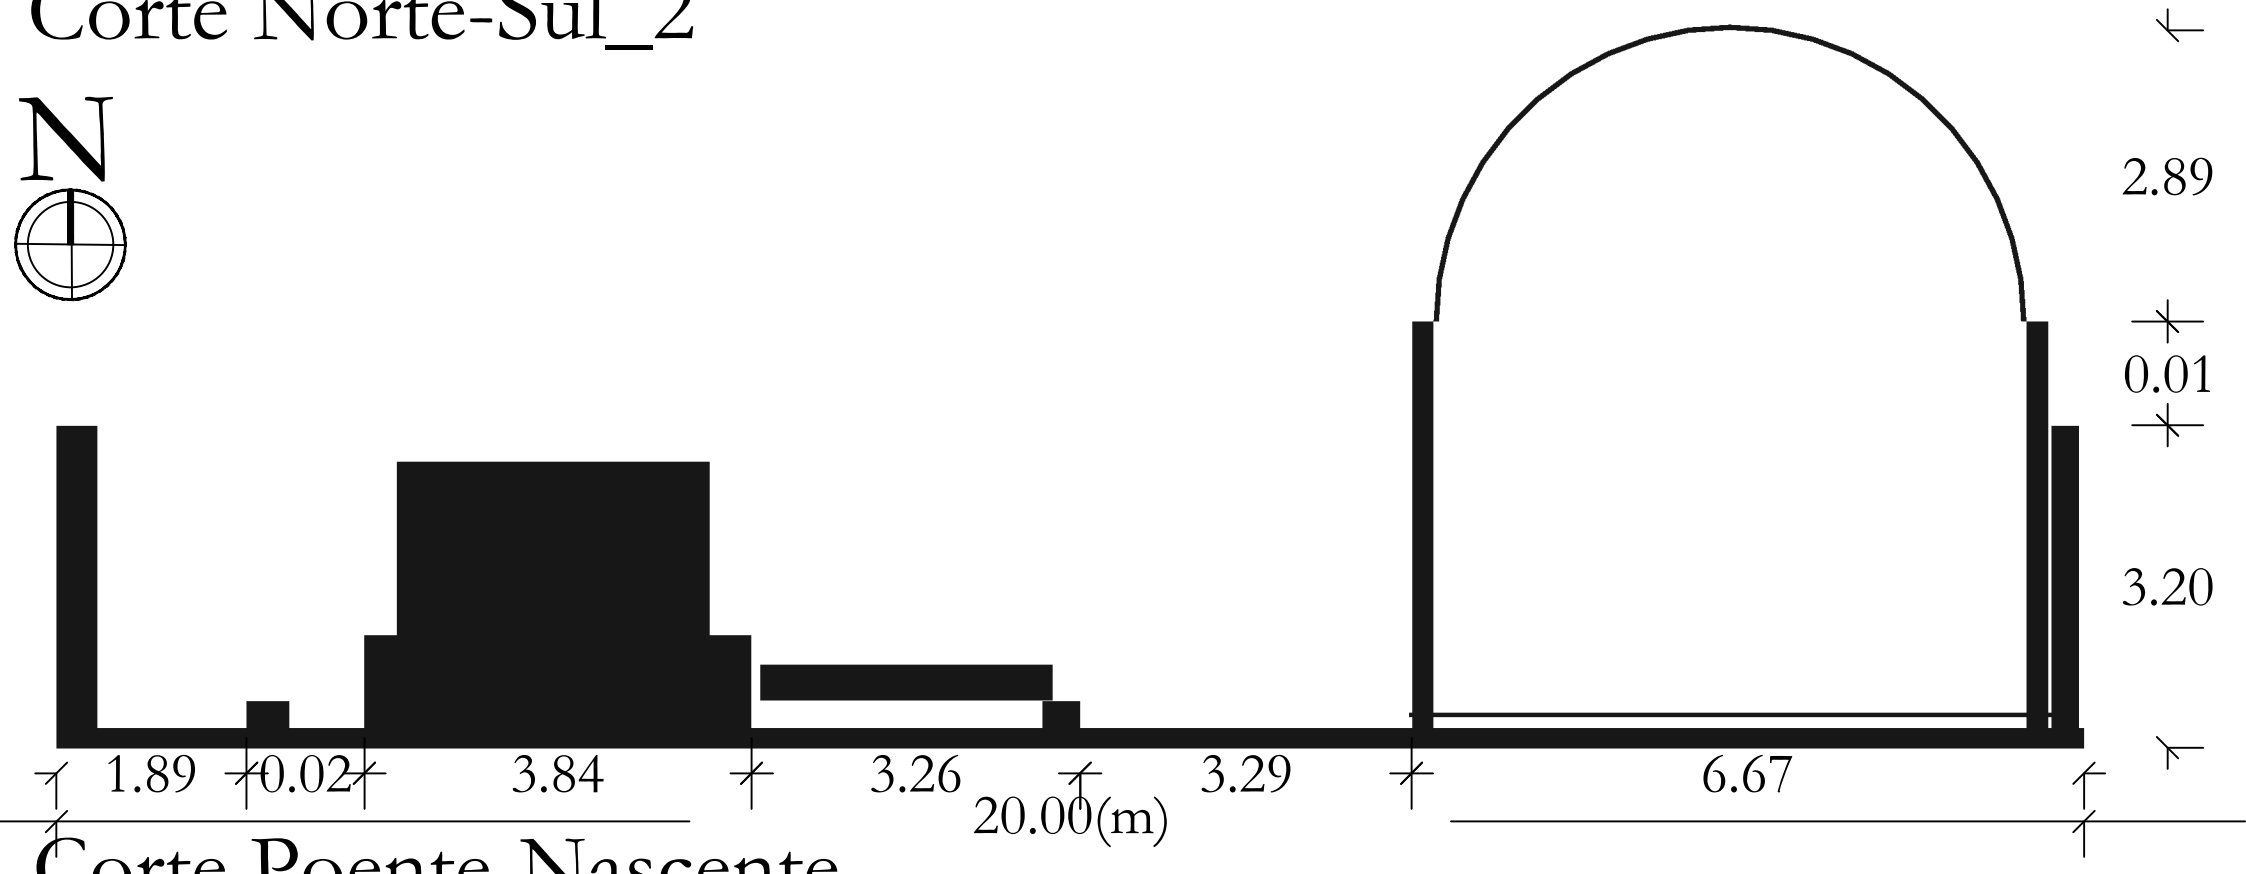

Corte Poente-Nascente

Pavilhão de Exposição	ESC: 1/75	A3
Secções		
Belisa Correia	T:2B	