




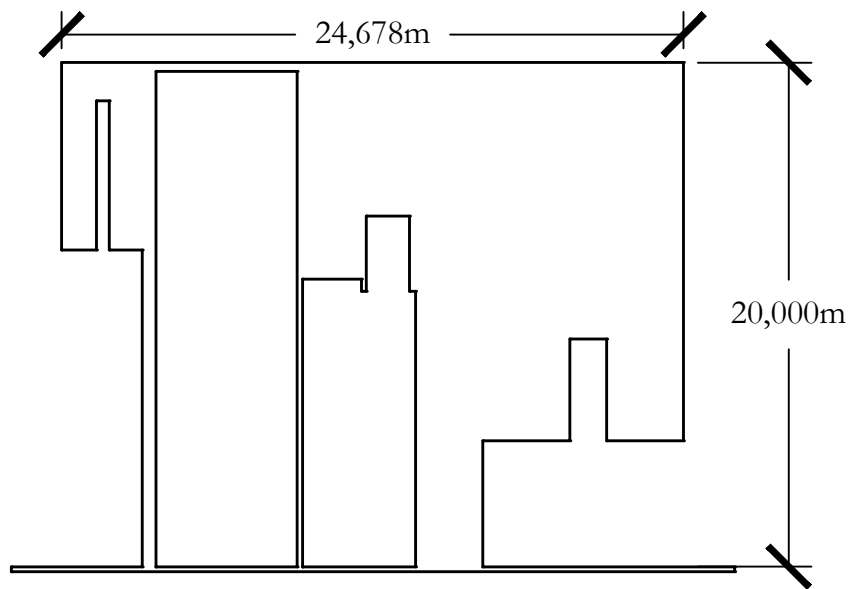

Corte transversal - escala 1:300

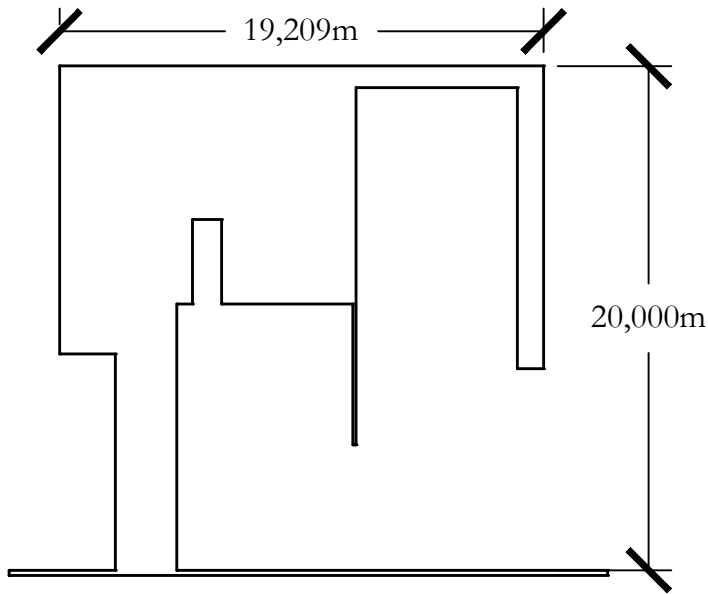

Corte longitudinal - escala 1:300

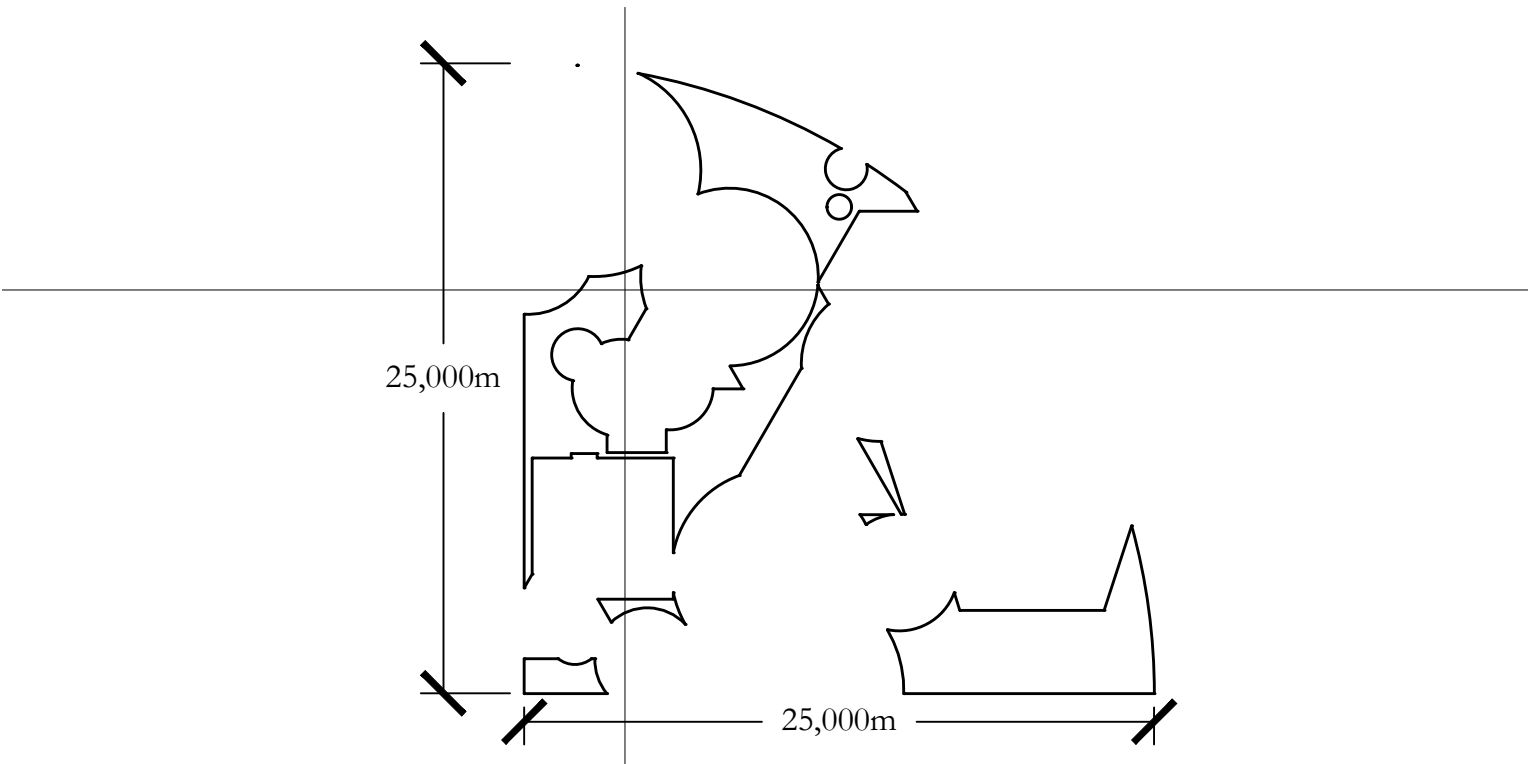

Planta corte - escala 1:300