

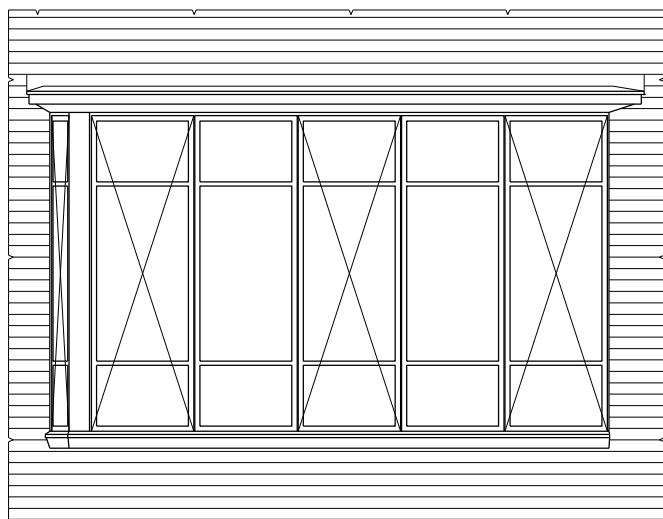


corte

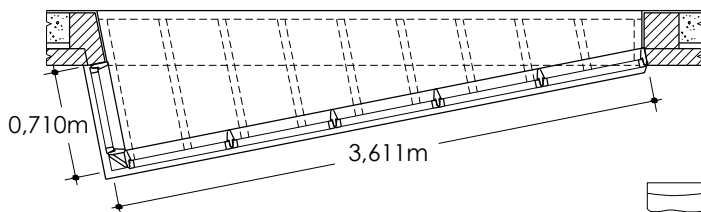

planta e alçado

JANELA DE SACADA. escala : 1/50

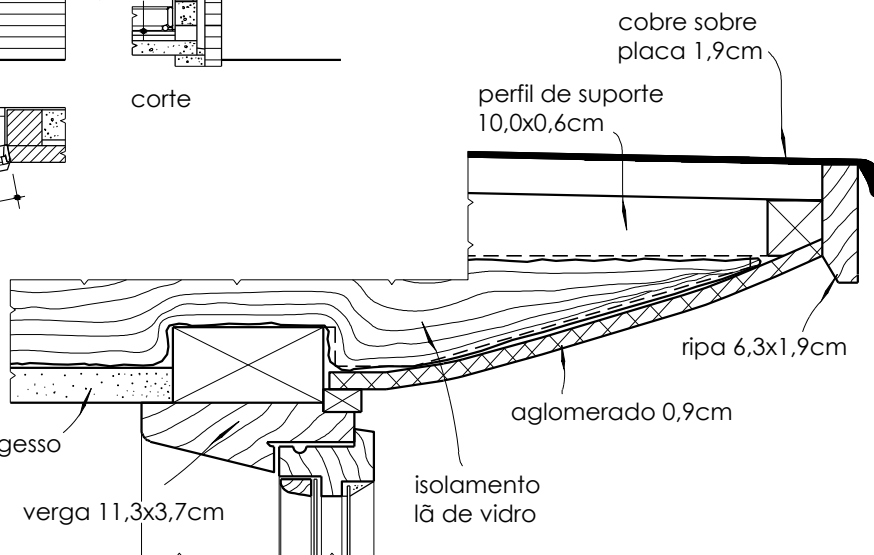

cobre sobre placa 1,9cm

perfil de suporte 10,0x0,6cm

ripa 6,3x1,9cm

aglomerado 0,9cm

isolamento lã de vidro

verga 11,3x3,7cm

placa de gesso

pinázio 5,0x2,8cm

mata-juntas 3,1x1,3cm


contraplacado 0,9cm

isolamento lã de vidro

caixilho 5,0x5,0cm


peitoril 5,0x3,1cm

ripa 7,5x2,5cm

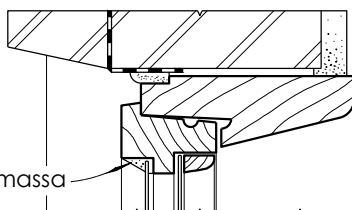

vidro 737g encaixe em camurça

CORTE VERTICAL - JANELA.

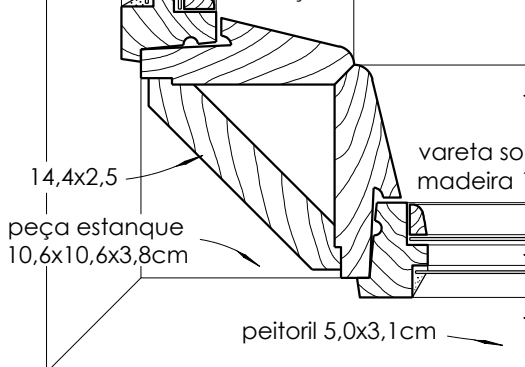

14,4x2,5

peça estanque 10,6x10,6x3,8cm

peitoril 5,0x3,1cm

vareta solta madeira 1,6x0,9cm

batente 11,3x5,0cm

caixilho 5,0x3,7cm

janela fixa

feltro betuminoso

ombreira 11,3x3,7cm

1,6cm

mástique

CORTE HORIZONTAL - JANELA. escala : 1/4