


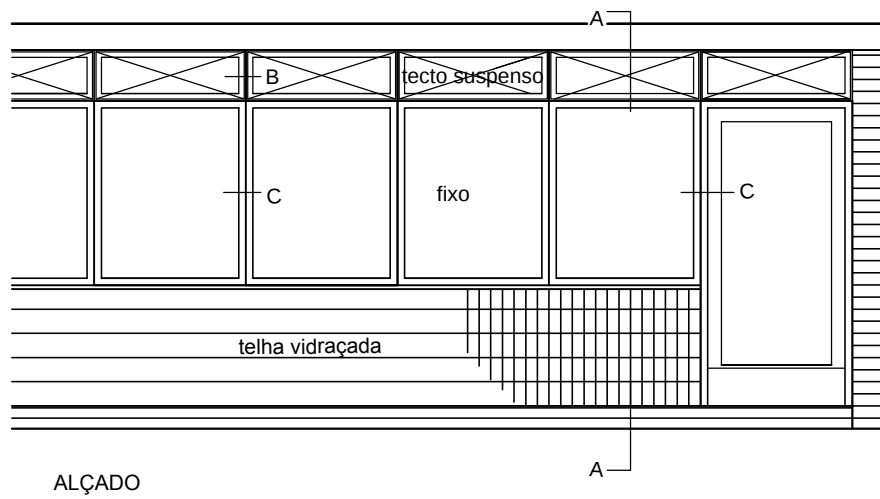
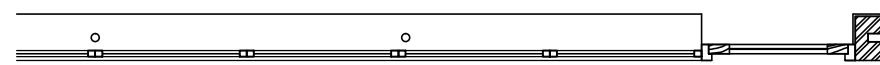
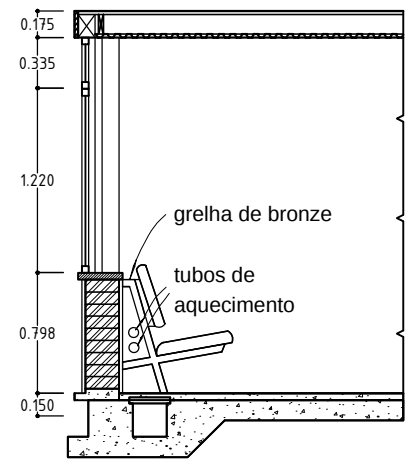


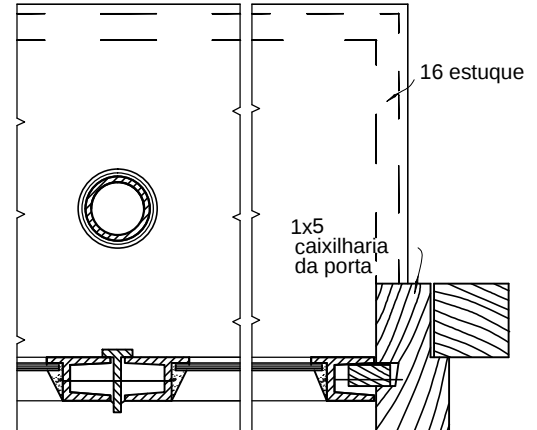

JANELAS

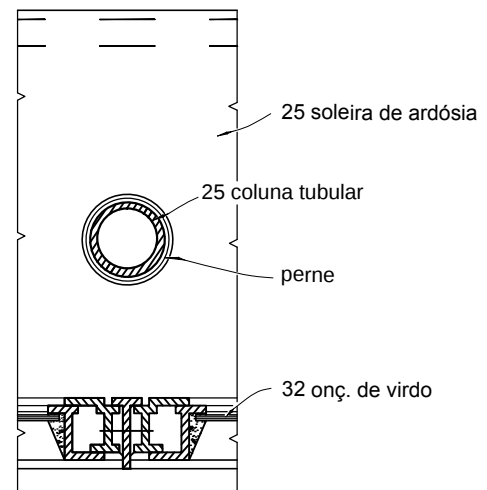

PLANTA DA JANELA. escala 1/50

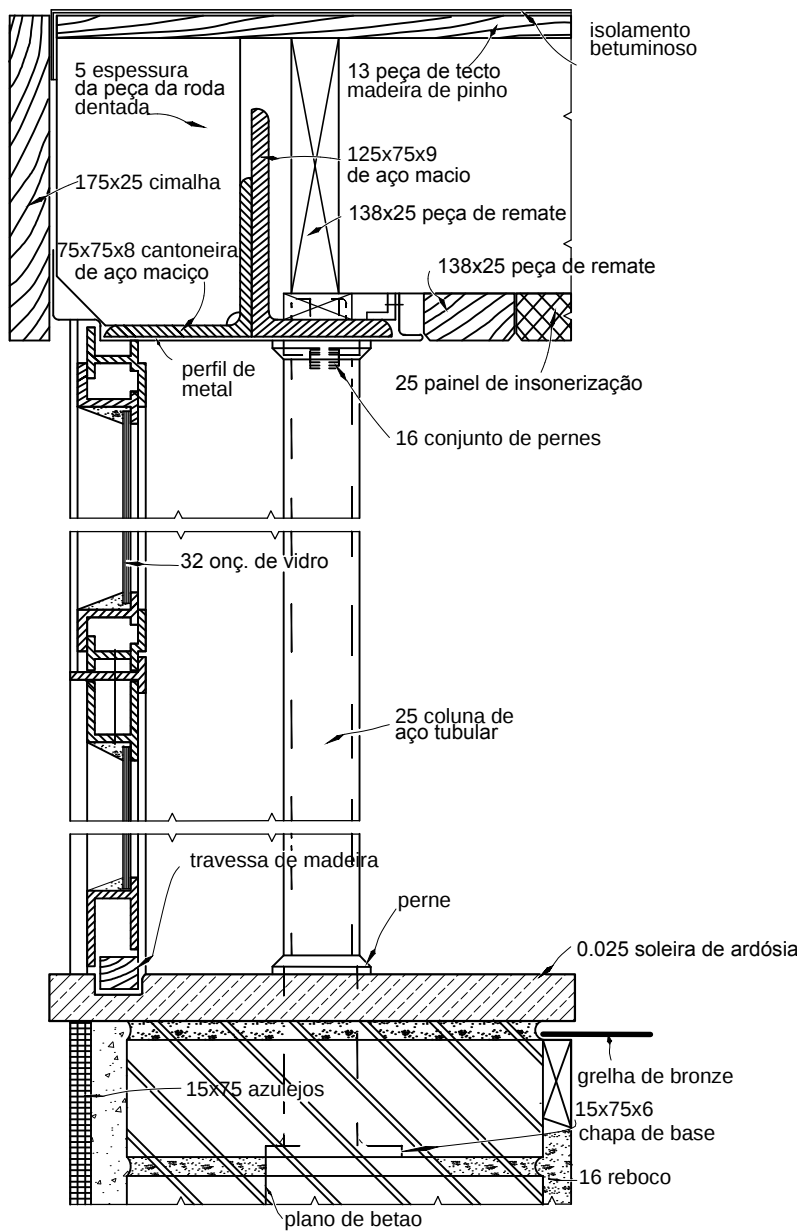

Amália Oliveira

20121319 - 2ª A MIArq