



CORTE. Escala 1/96

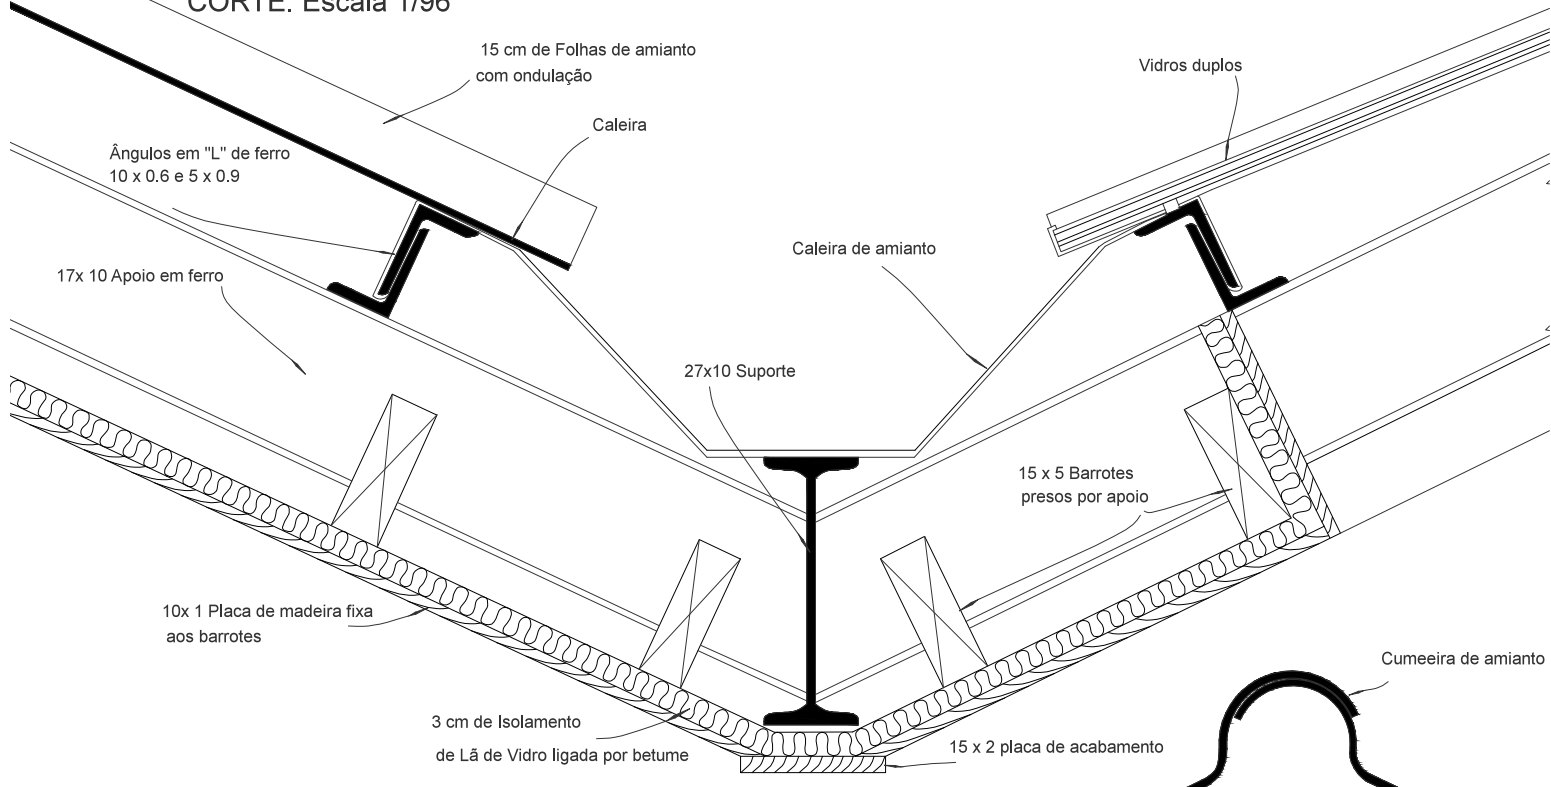

DETALHE A. Escala 1/8

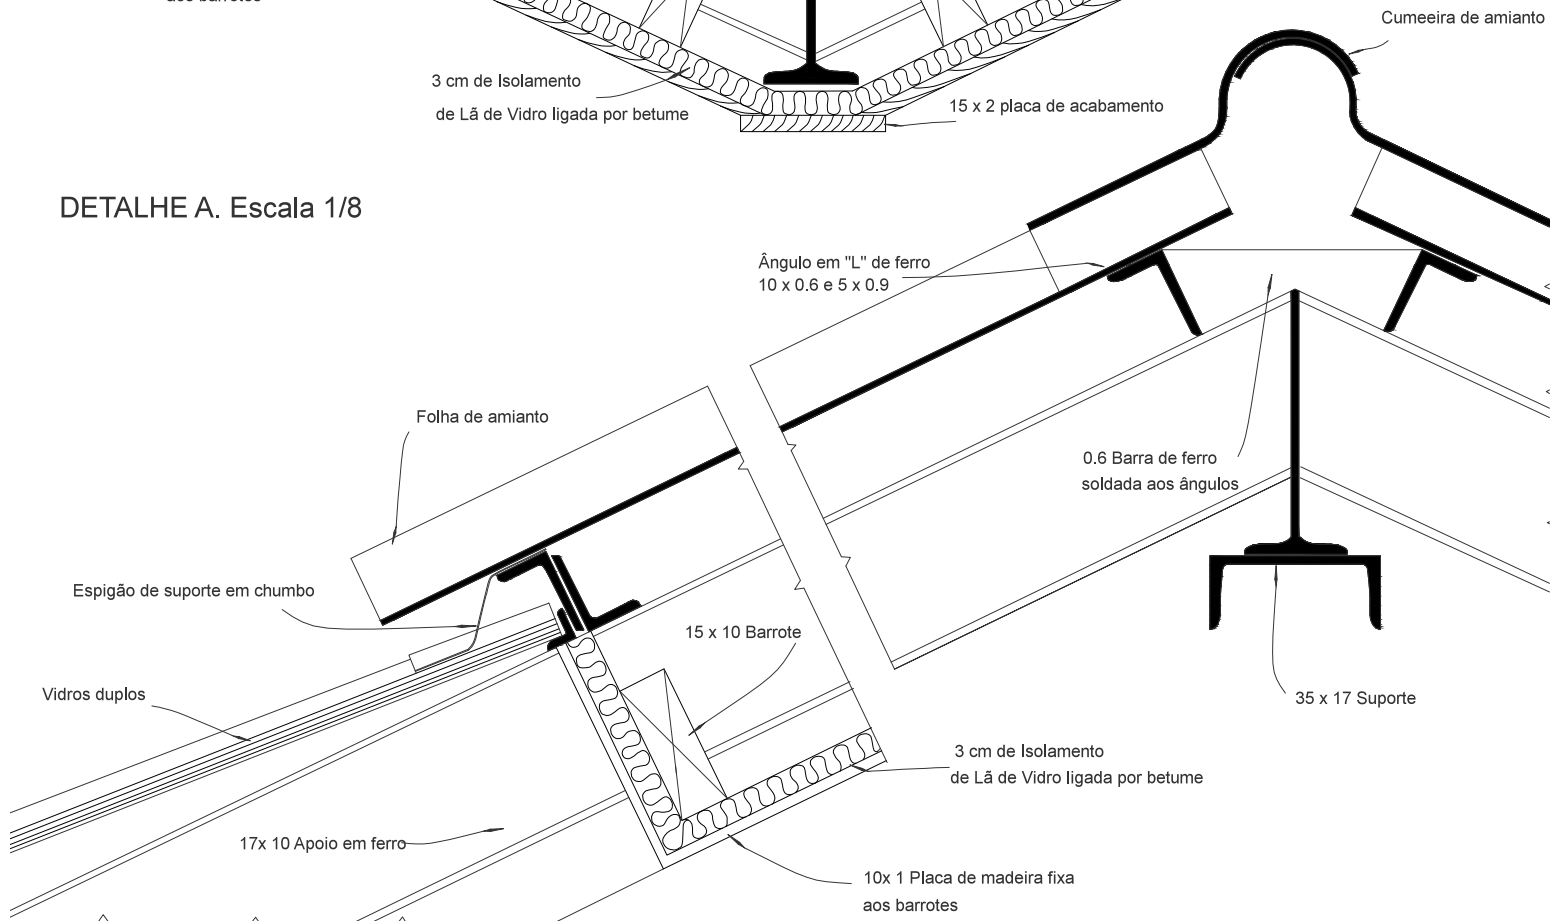

DETALHE B. Escala 1/8

DETALHE C.