



Alçado escala 1/40

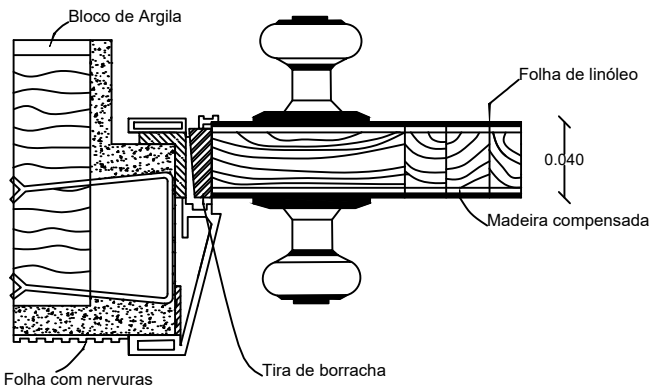


Secção A escala 1/4

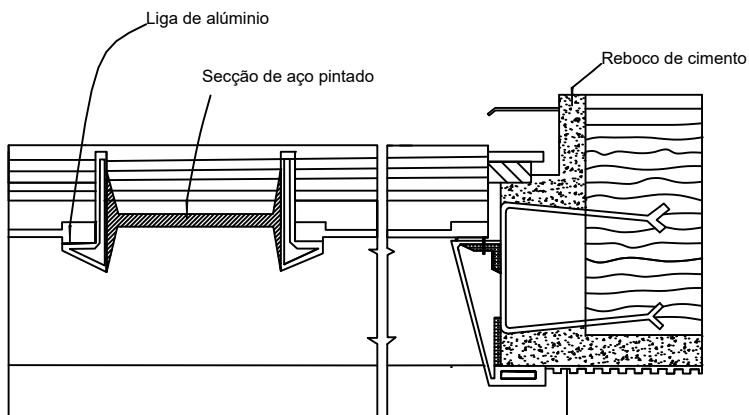

Secção B escala 1/4

Paredes e divisórias

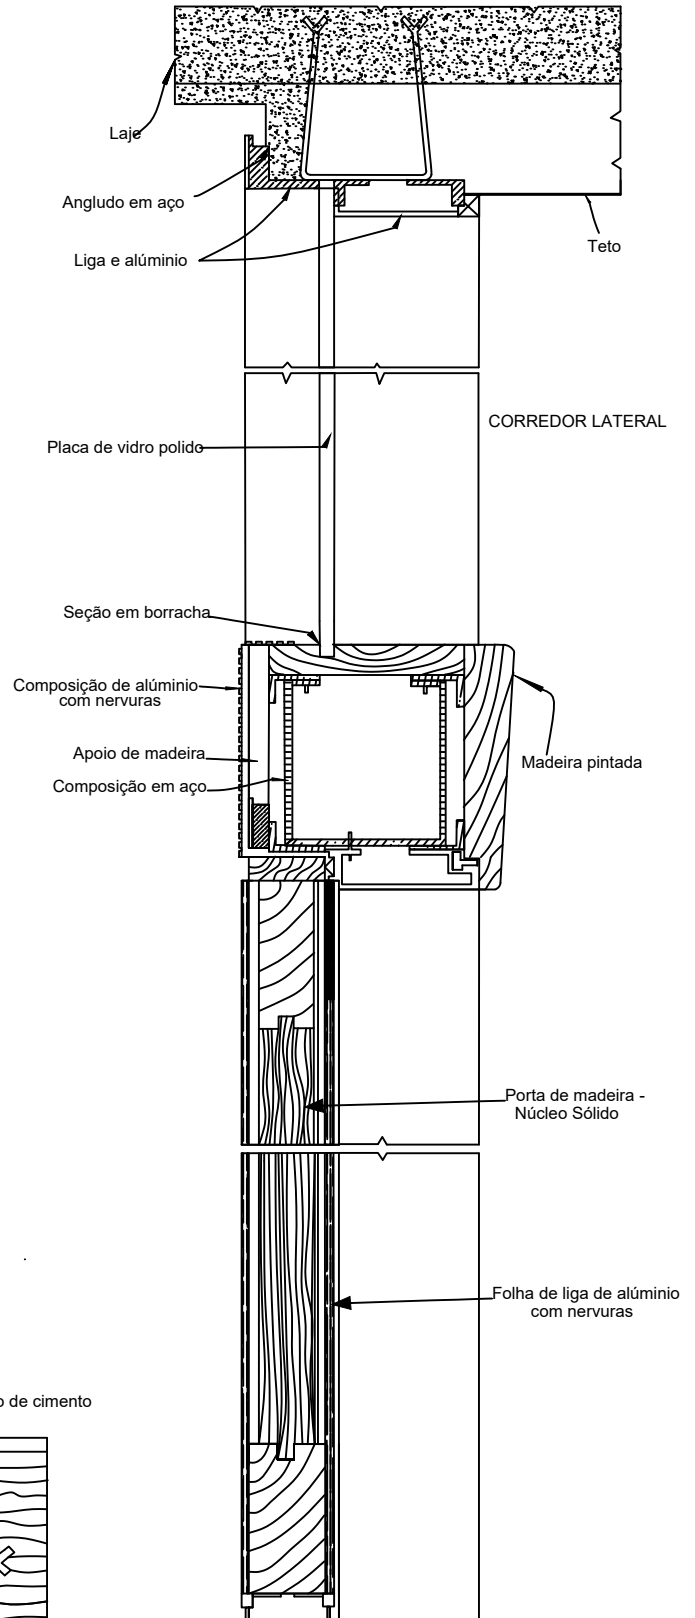

Secção C escala 1/4