

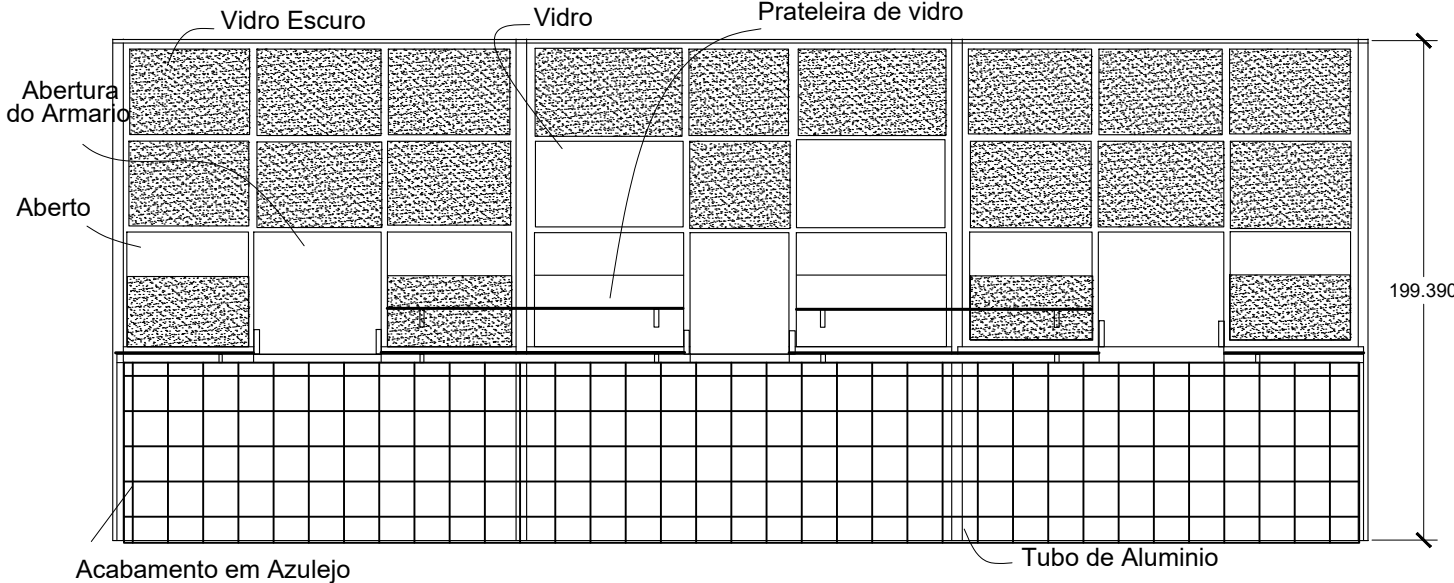


### Alçado 1/32

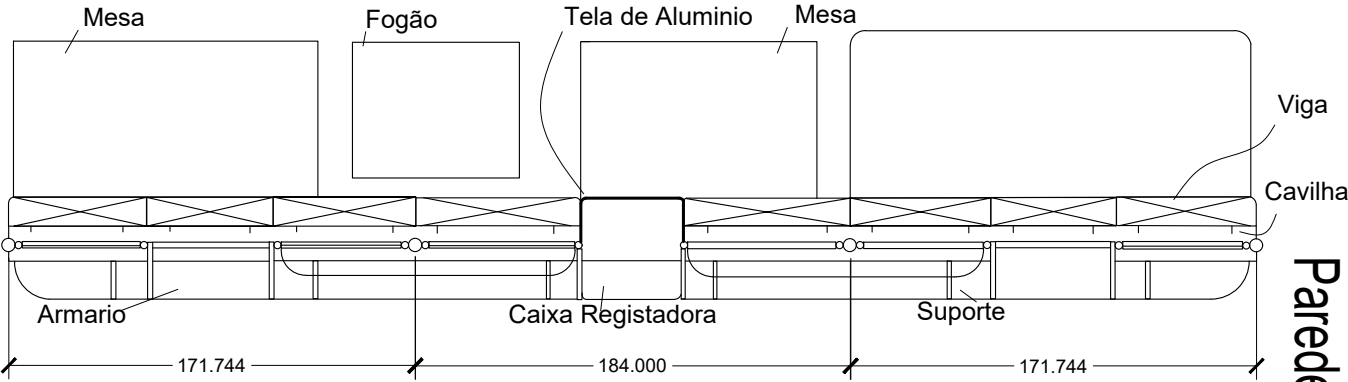

### Corte 1/4

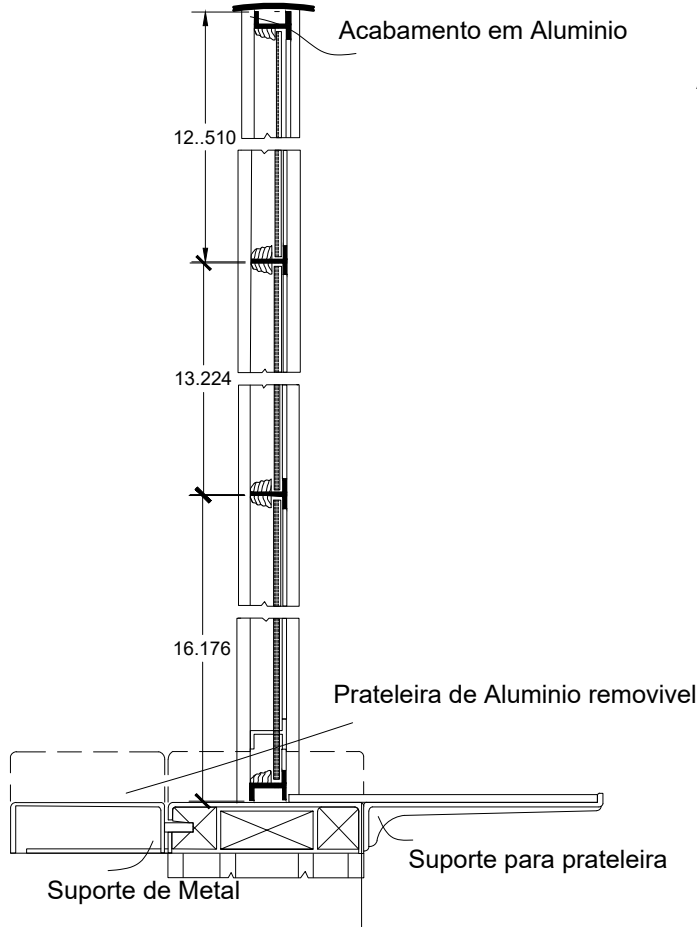

### Planta 1/32

Paredes e Divisórias

# Divisória de Cantina: Estação Rodoviária, Newbury Park, Essex

Projetado por: Oliver Hill, G. C. Manly