




# DIVERSO

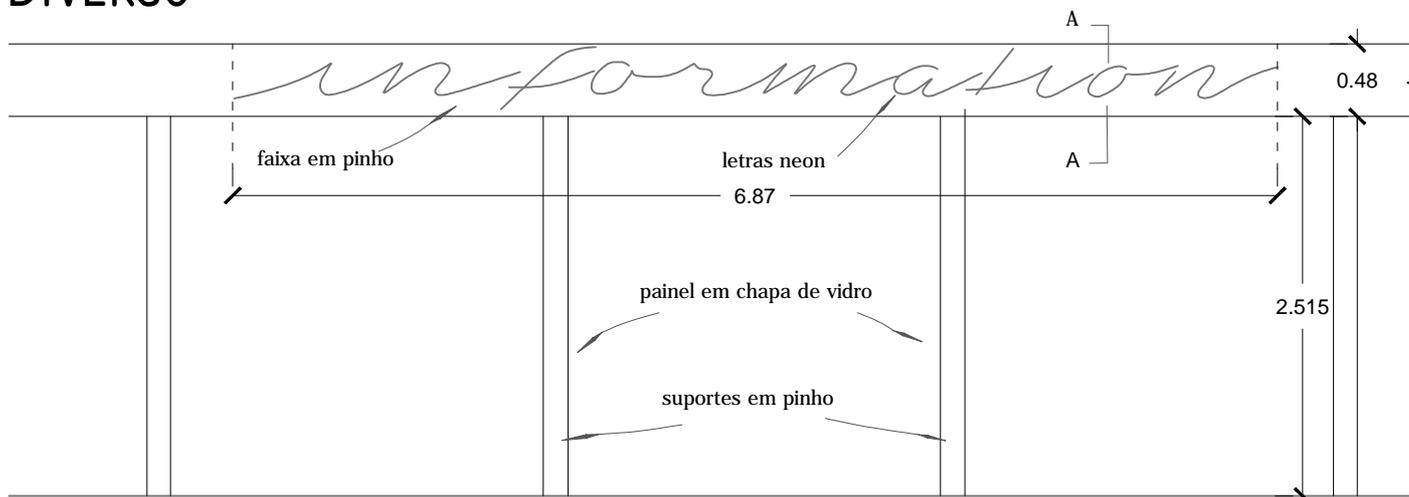

ALÇADO ESCALA 1/48

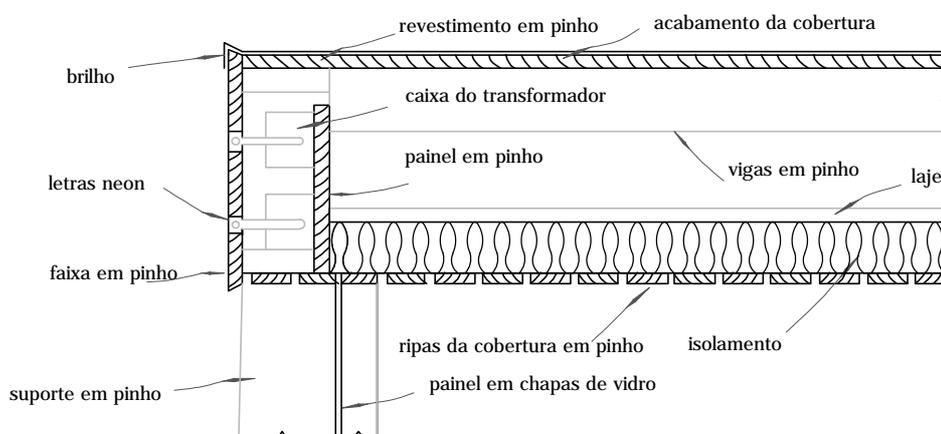

SECÇÃO A-A

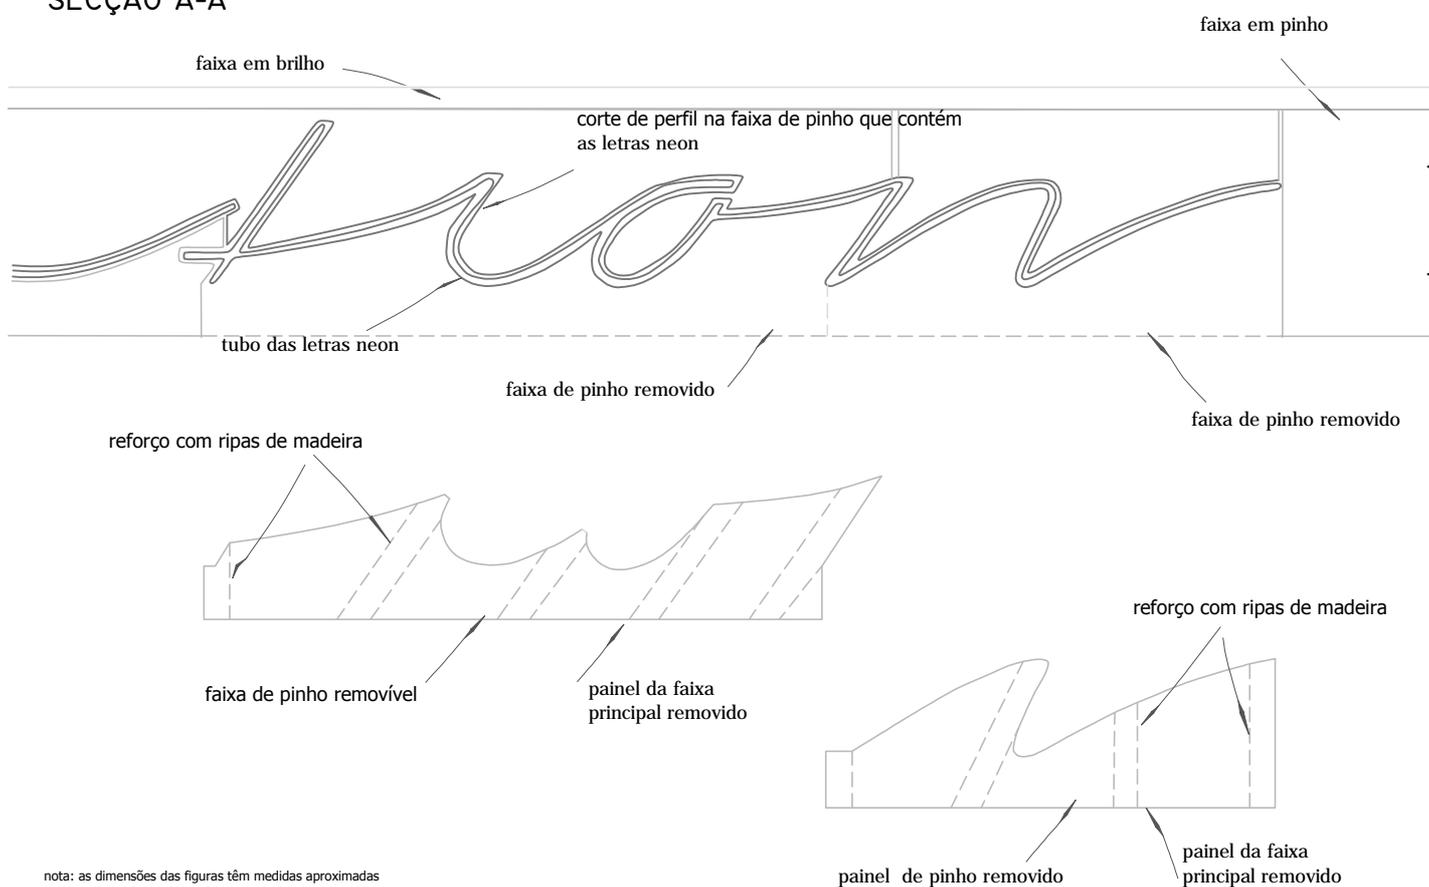

nota: as dimensões das figuras têm medidas aproximadas

DETALHE DA FAIXA ESCALA 1/16