



Planta da cozinha

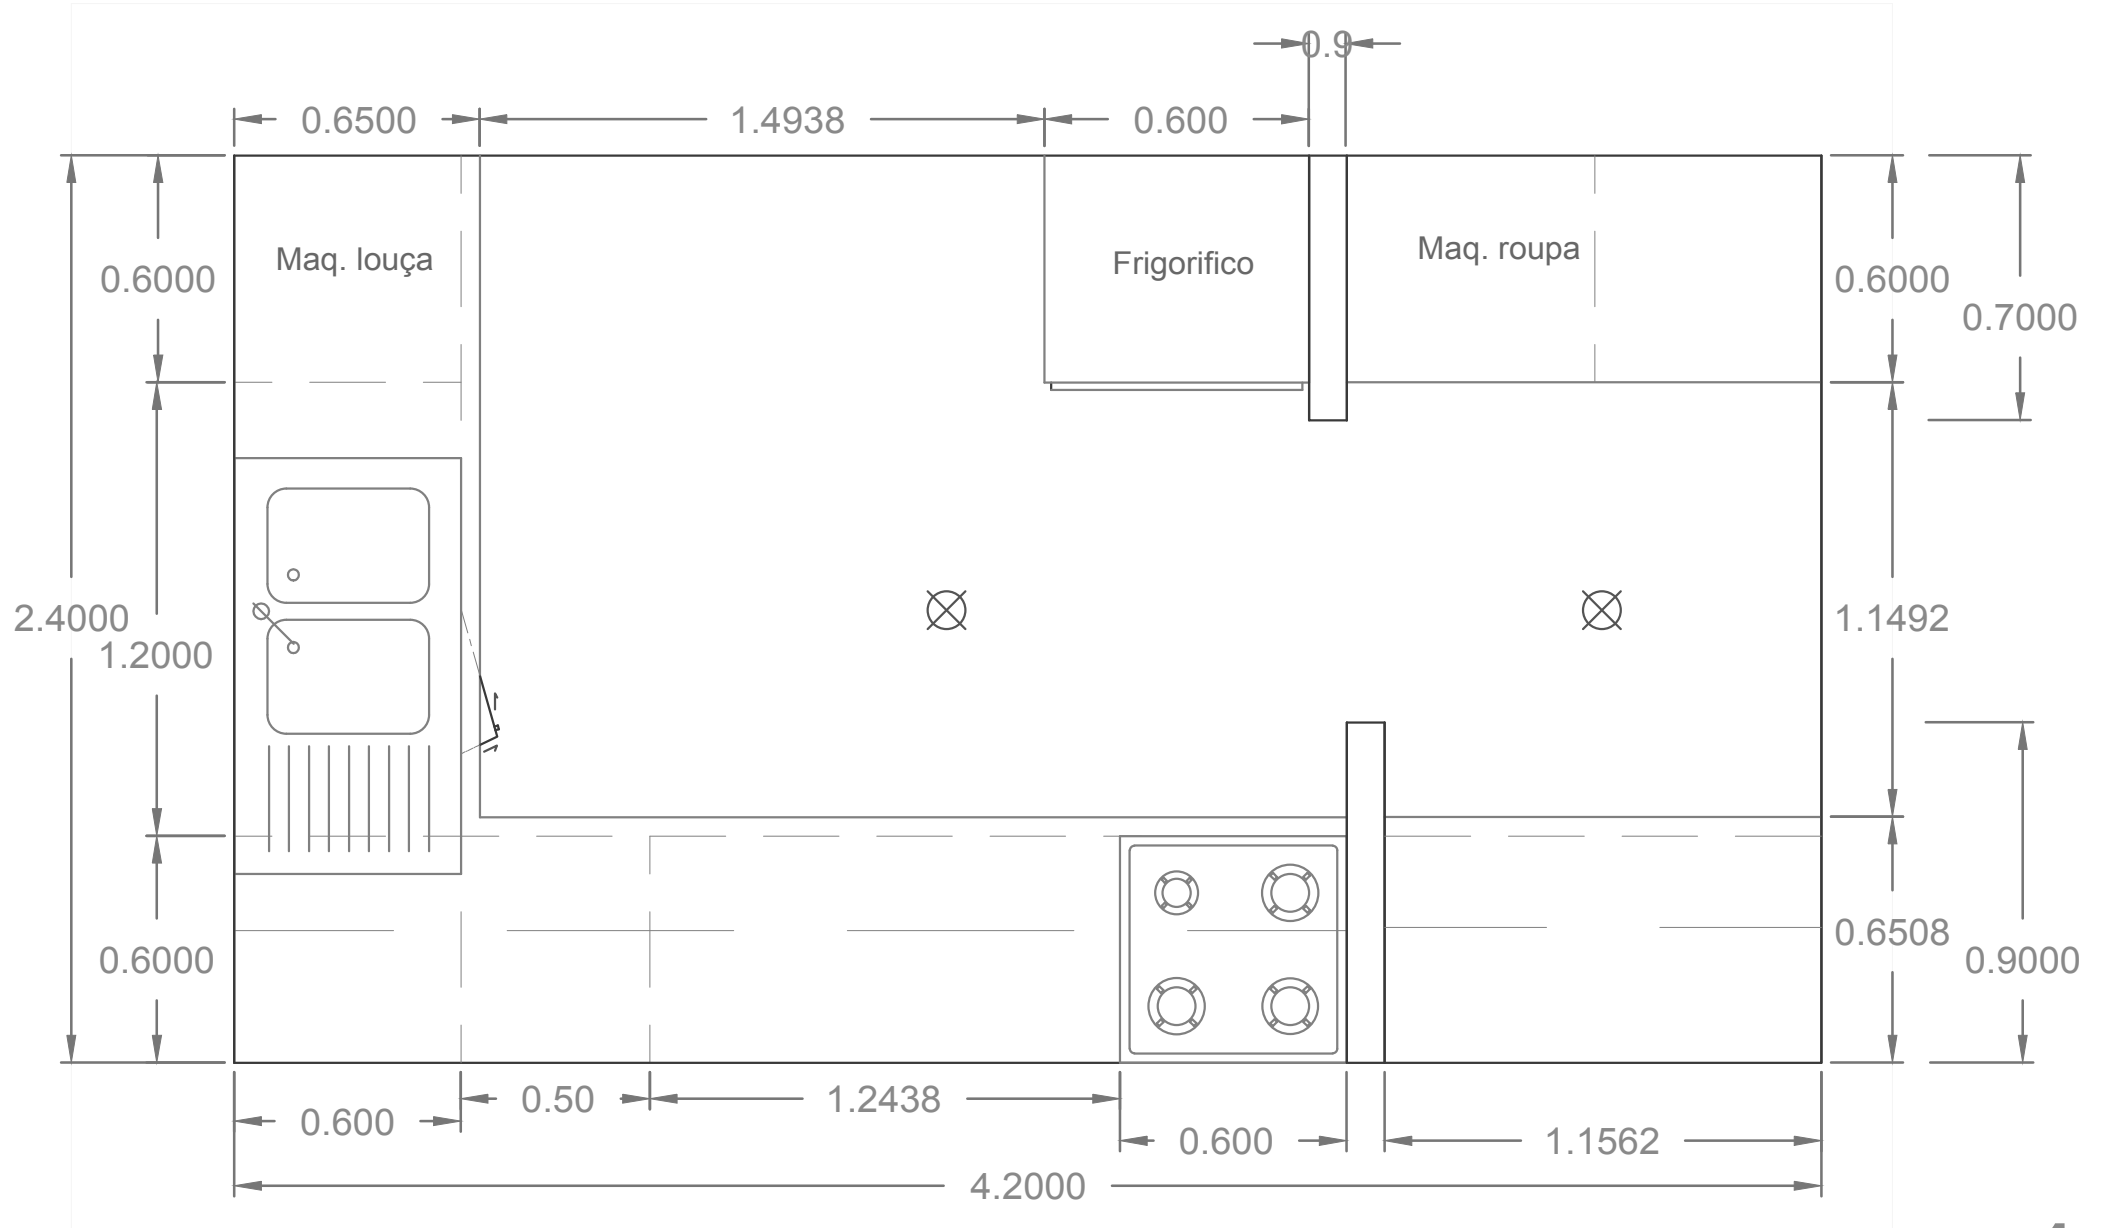

Cozinha

Corte A

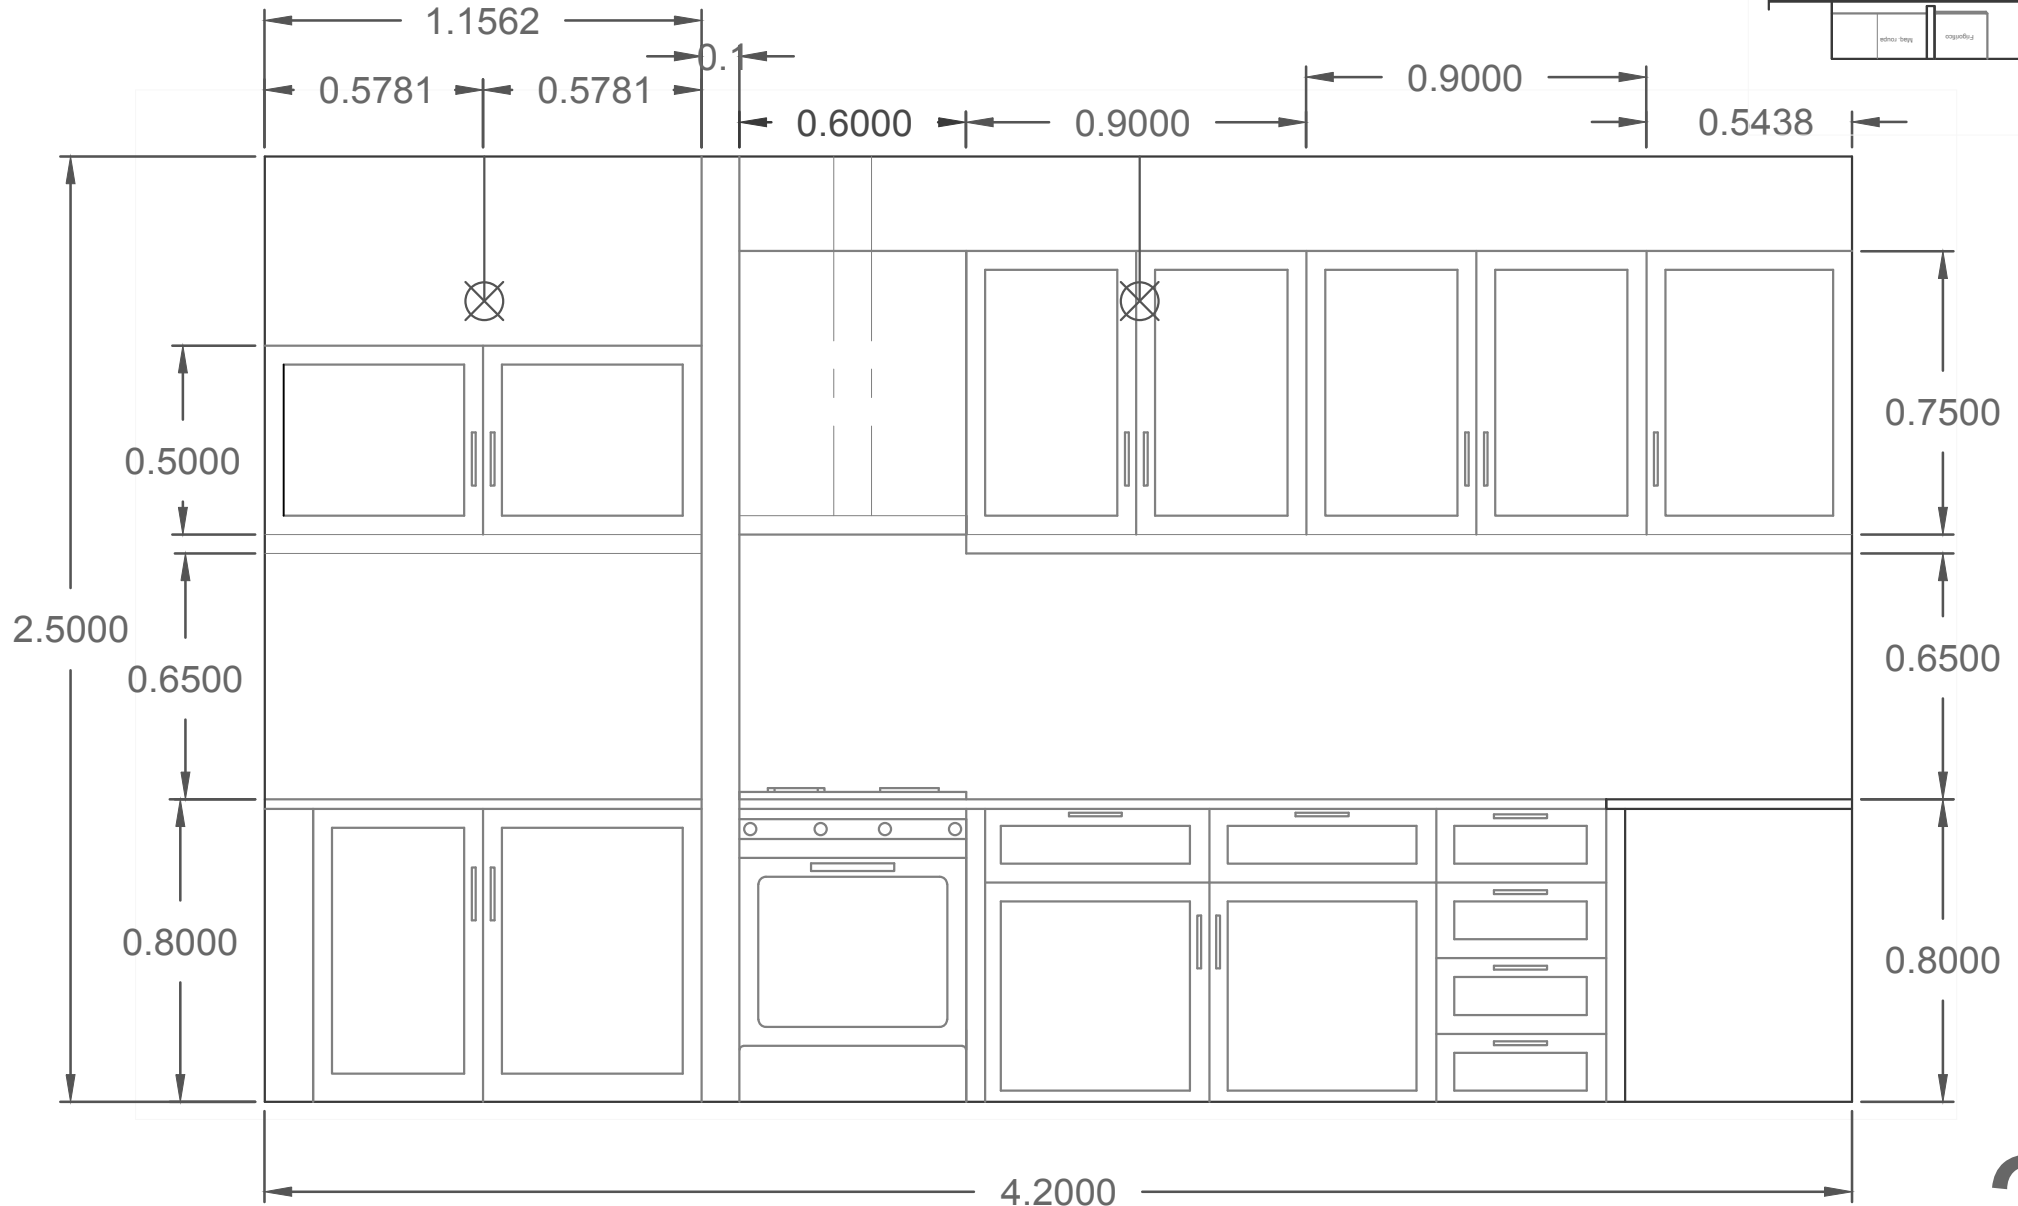


Sara Cólica 20141174 - MiArq3A

2

Cozinha

Corte B


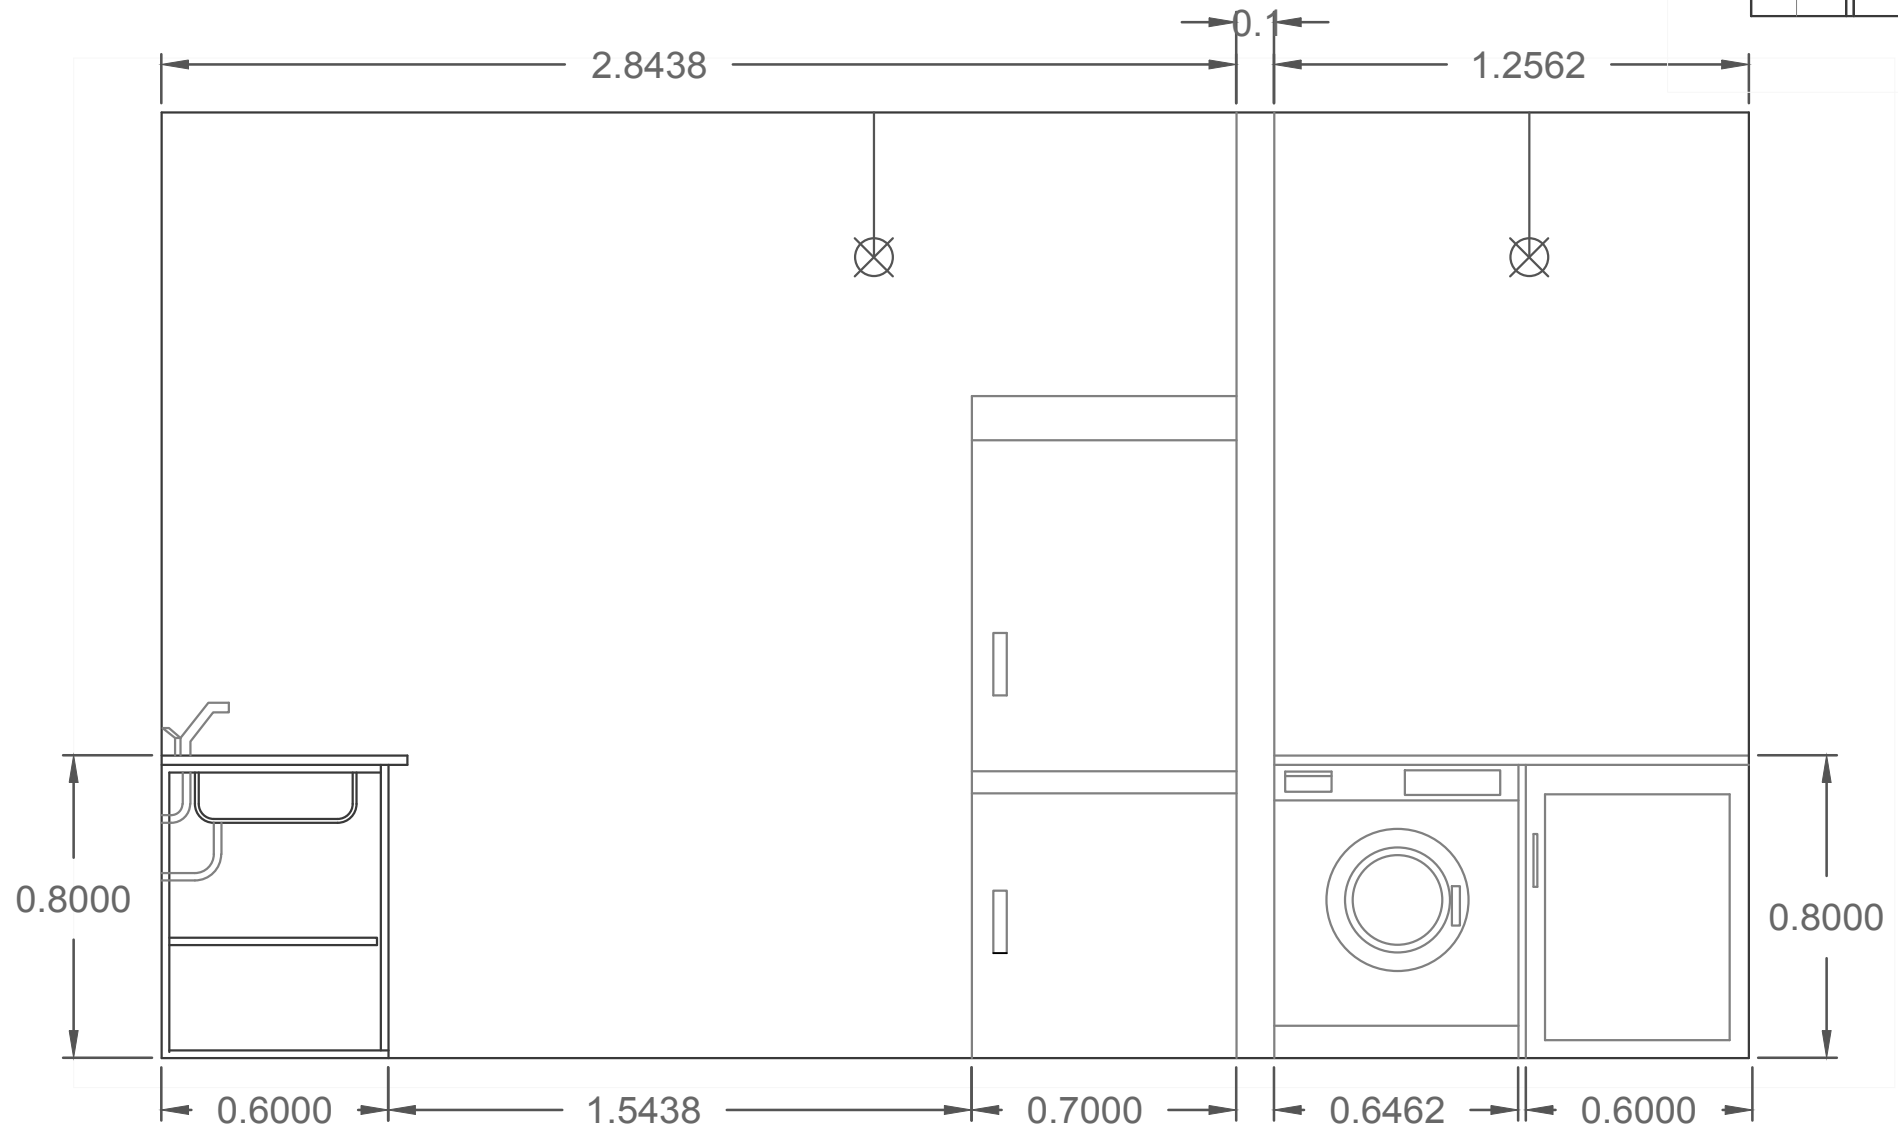


Sara C3lica 20141174 - MiArq3A

3

Cozinha

Corte C

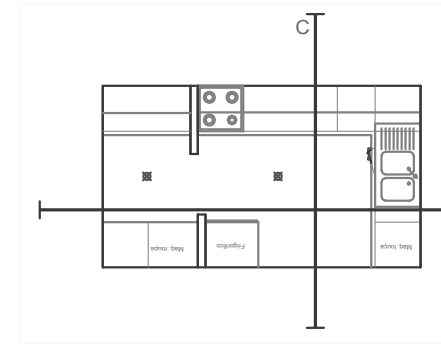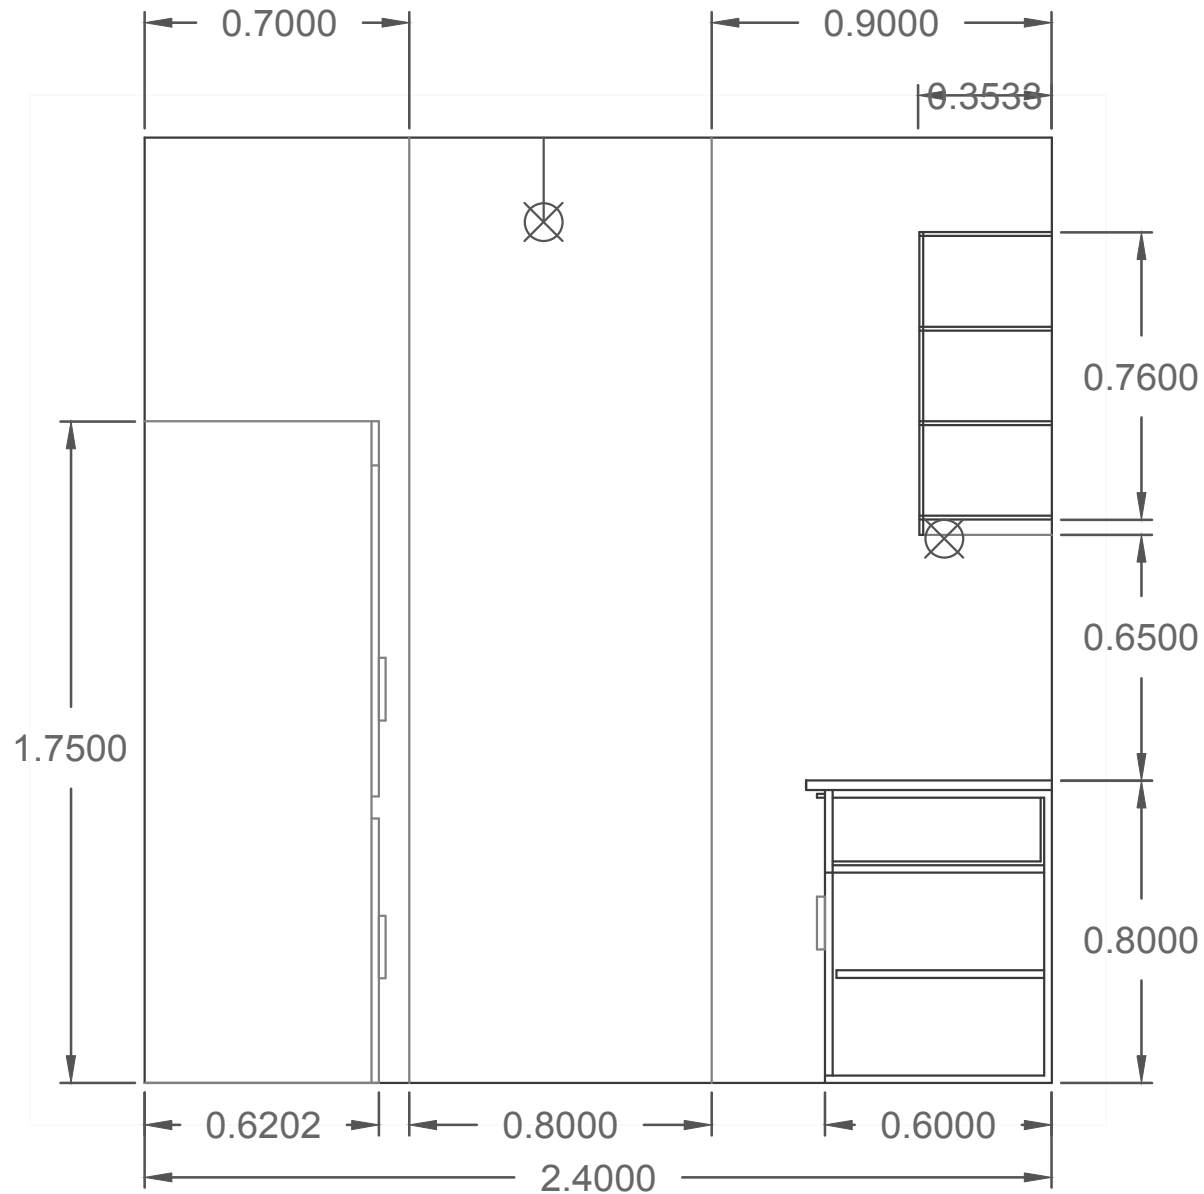

Cozinha

Corte D

