



Corte. escala 1/25

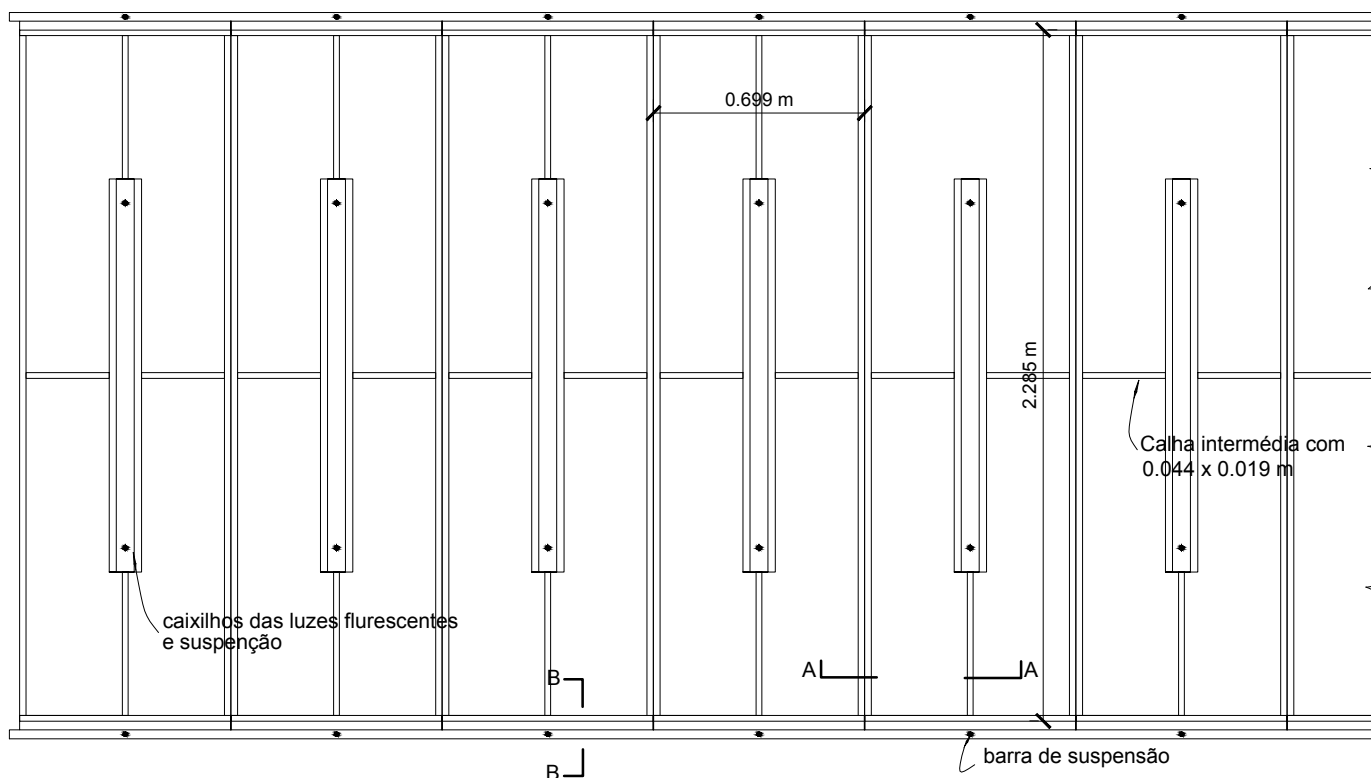

Planta de teto suspenso. escala 1/25

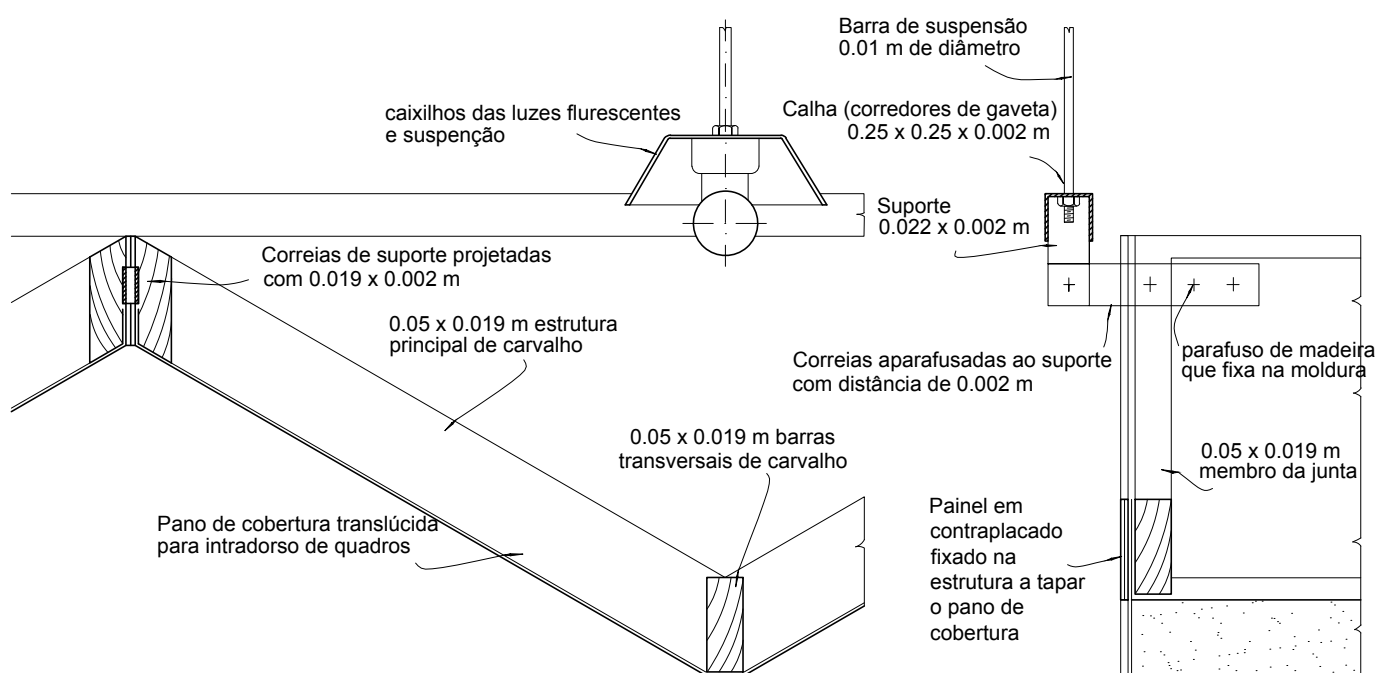

Corte A-A. escala 1/4 tamanho real

Corte B-B. escala 1/4 tamanho real