



PLANO VISTO DE BAIXO escala 1/25

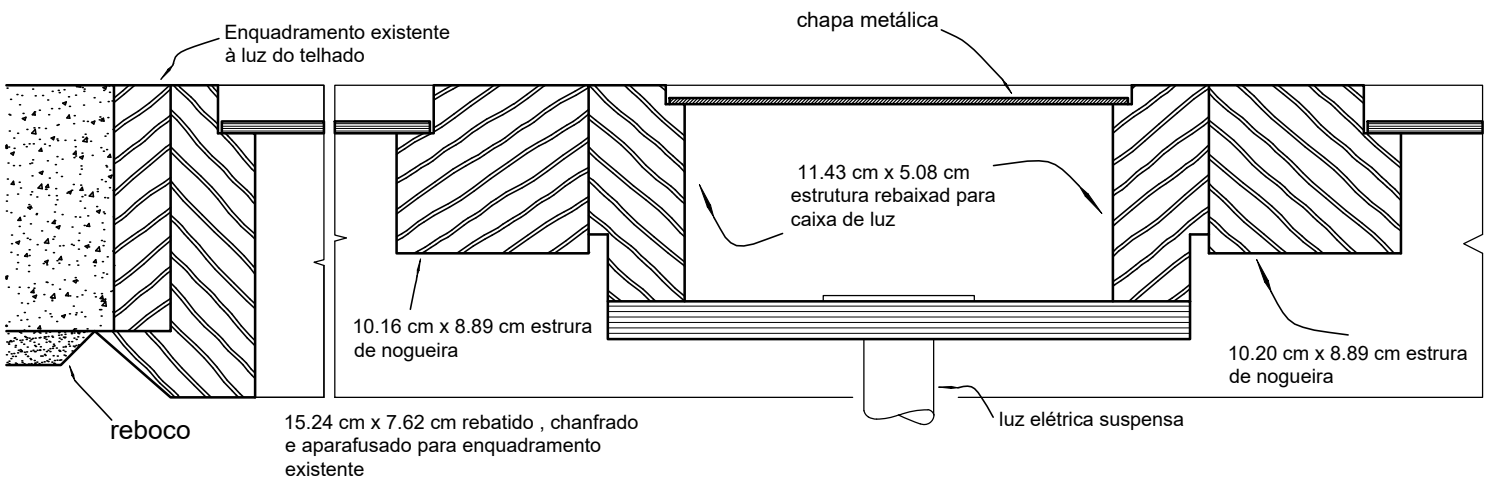

CORTE A - A. escala 1/4

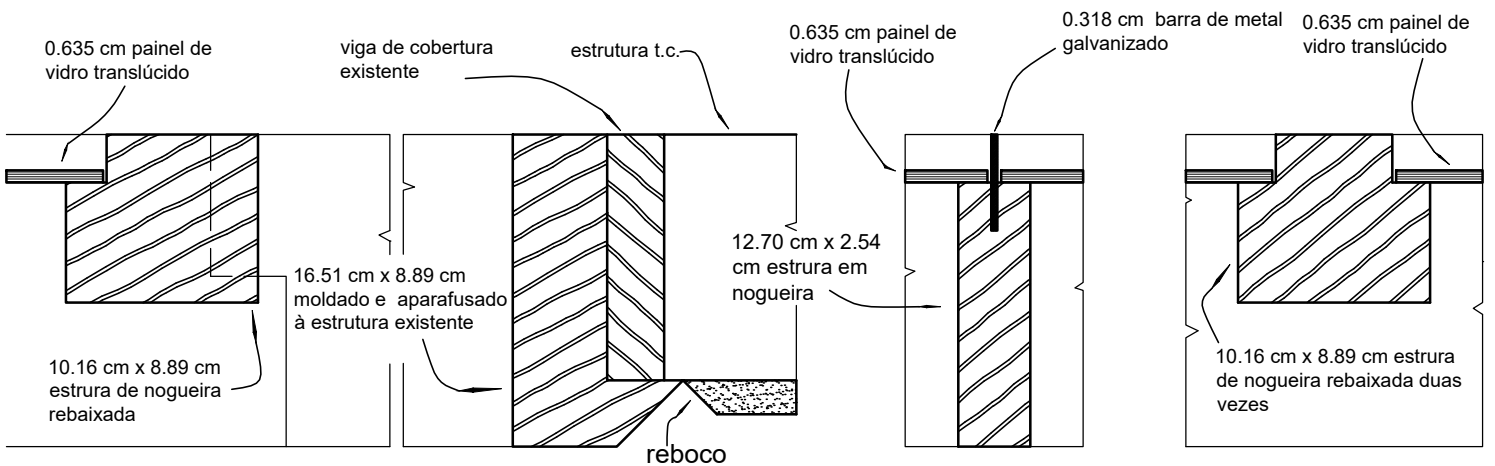

CORTE B - B. escala 1/4

CORTE C - C.

CORTE D - D.