


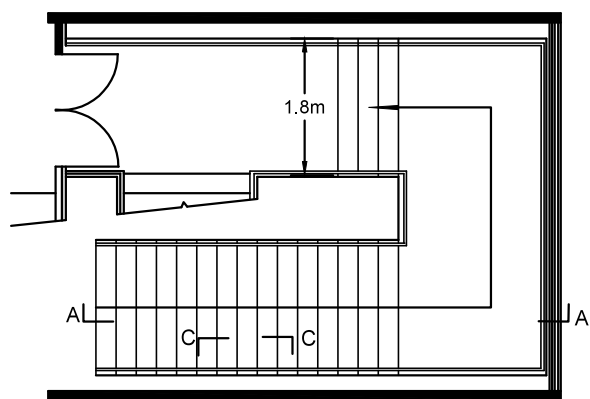


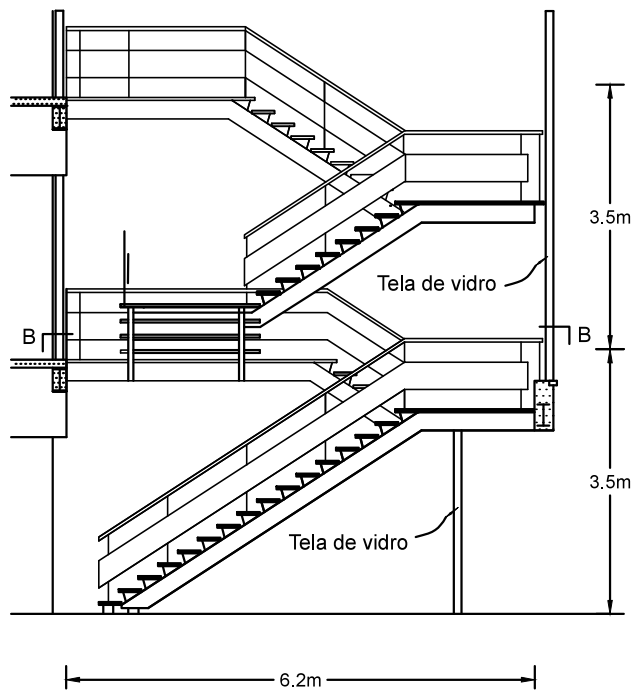


Escala 1/100

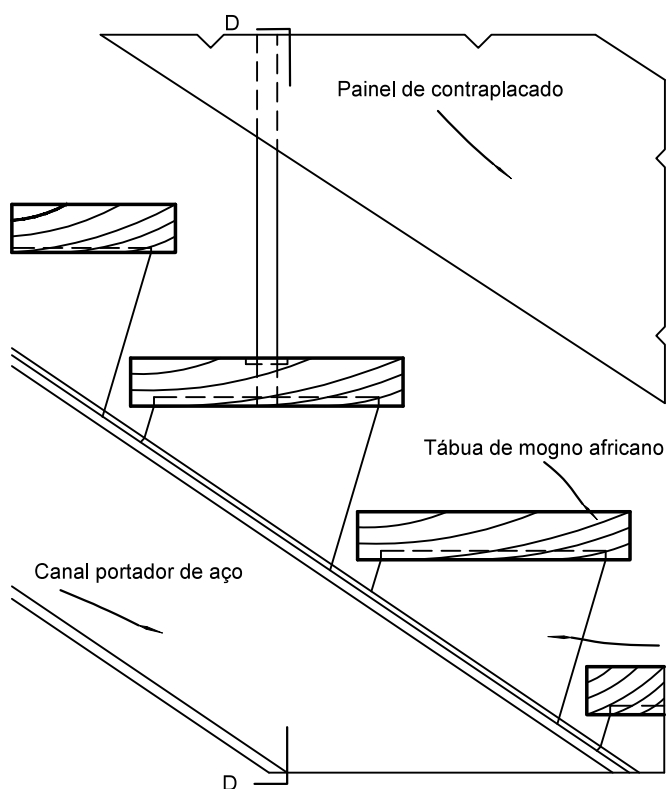

Escala 1/8
Corte C

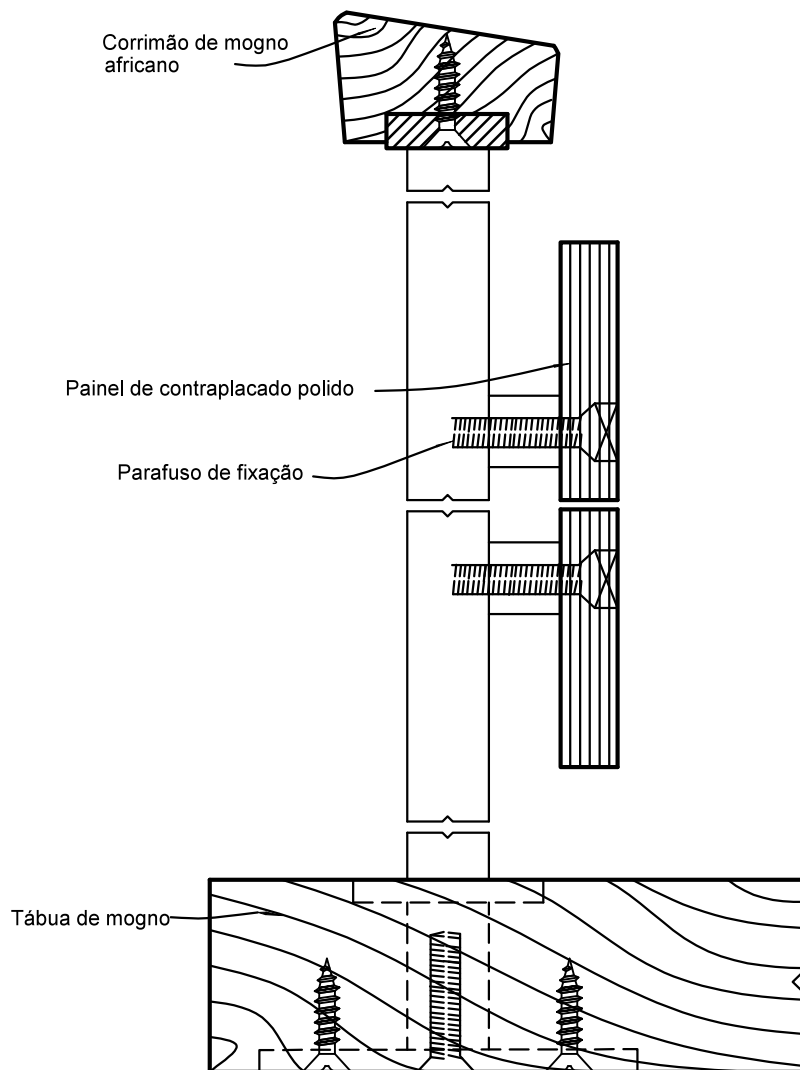

Escala 1/2
Detalhe Corrimão

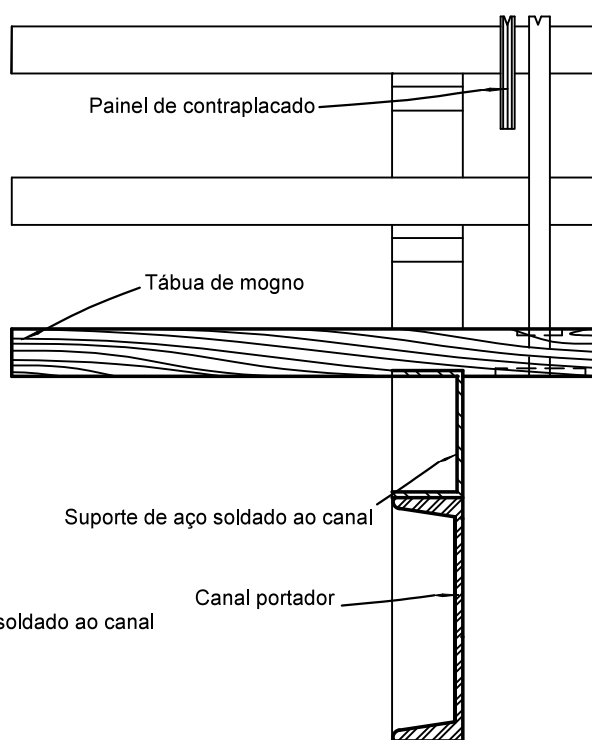

Corte D