



Varandas

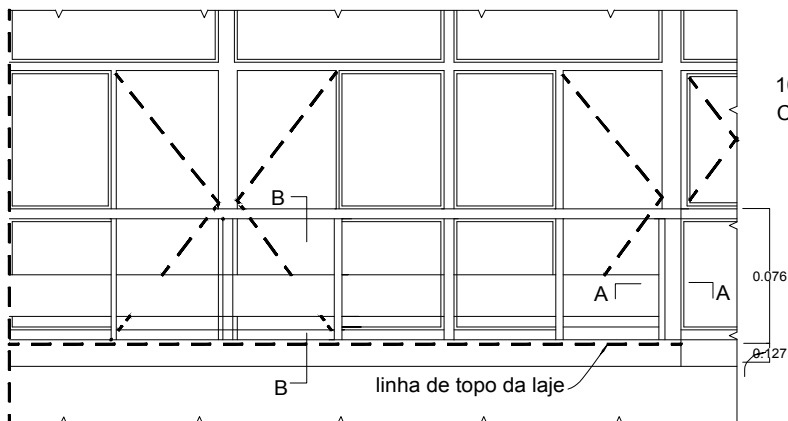

Alçado: escala 1/48

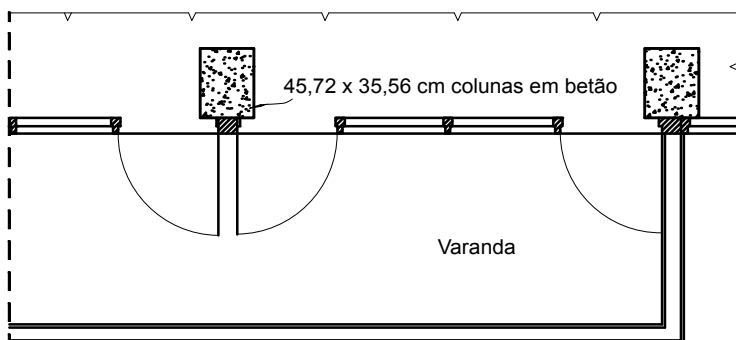


Planta: escala 1/48


10,16 x 5,08 cm
Corrimão de madeira

10,16 x 5,08 cm
Tabuamento vertical

30,48 x 2,54 cm
Grade horizontal de madeira

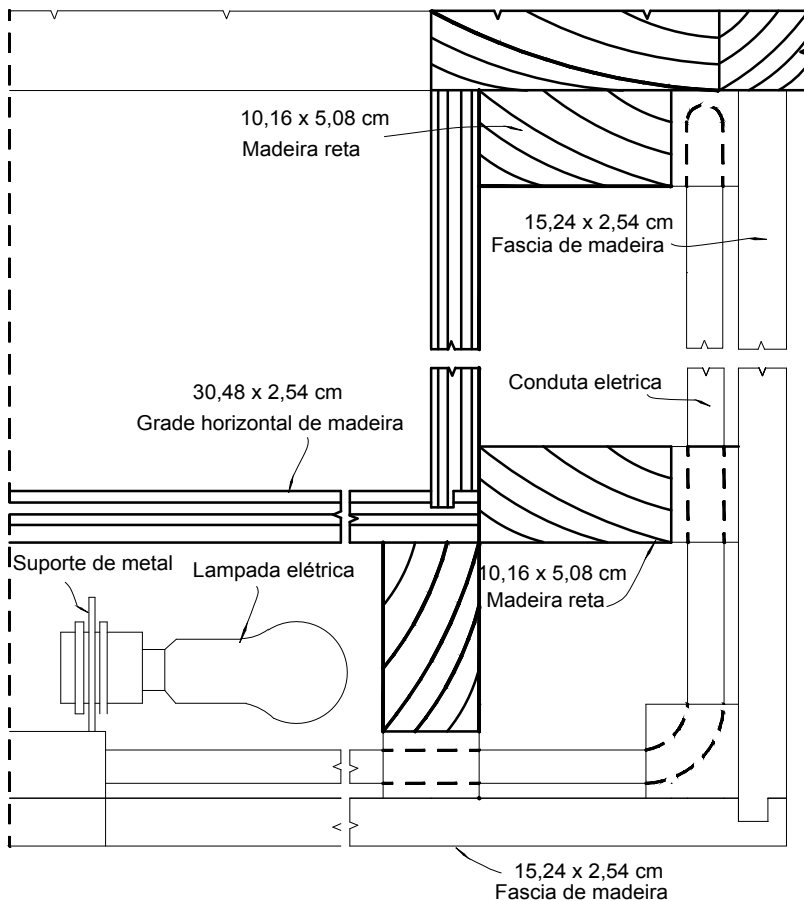

Secção A-A: escala 1/4

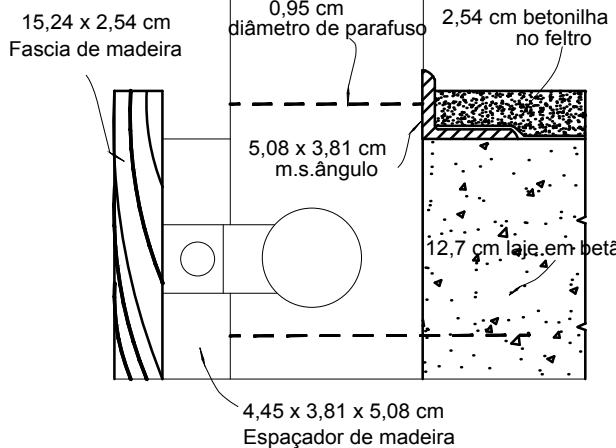

Secção B-B: escala 1/4