


PLANTA  
ESC: 1/100


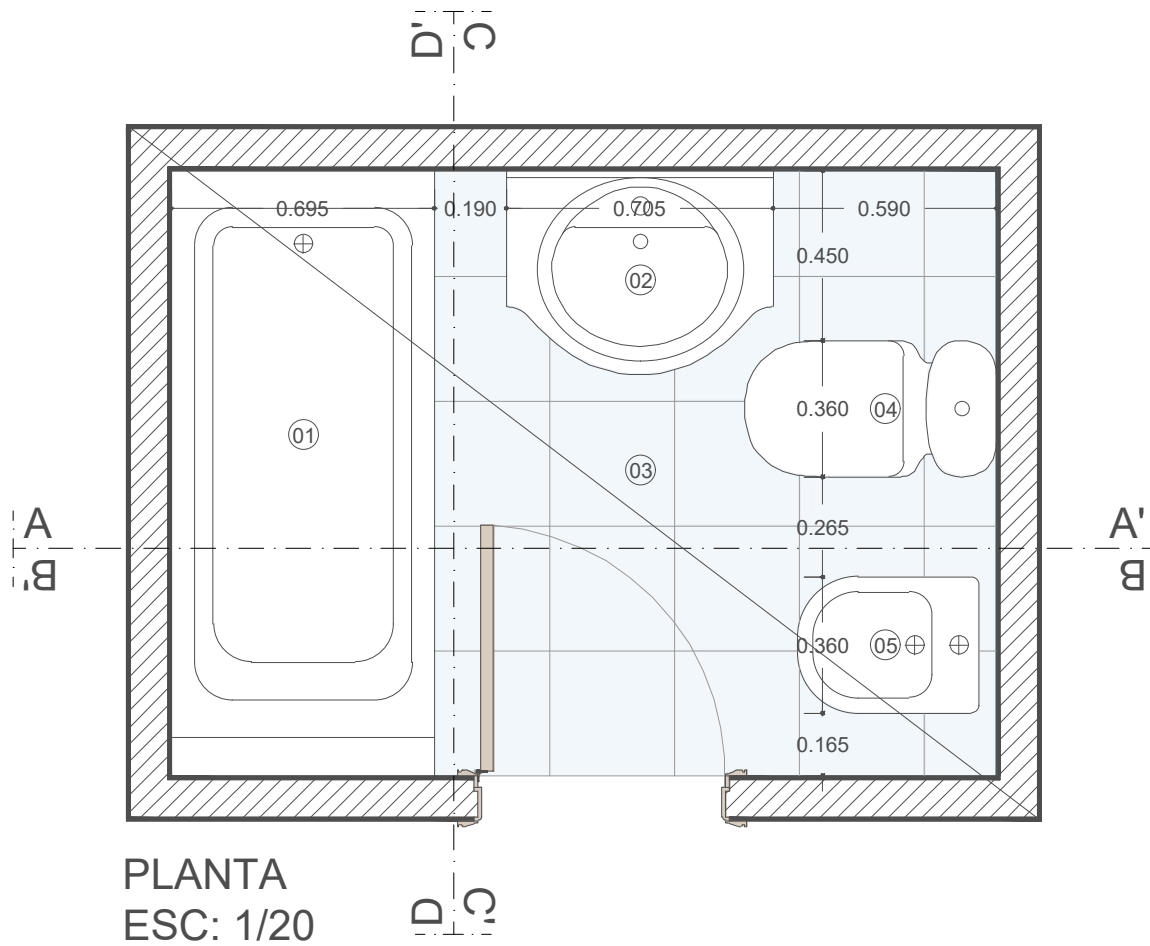


PLANTA  
ESC: 1/20


LEGENDA:  
01. BANHEIRA  
02. LAVATÓRIO E ARMARIO  
03. MOSAICO HIDRAULICO  
04. SANITA

05. BIDÊ  
06. REVESTIMENTO DE PAREDE AZULEJO  
07. PORTA DE MADEIRA  
08. ESPELHO

NOME: João Pedro Pinto	Nº MECANOGRÁFICO: 20161261	DISCIPLINA: SRDA	FASE: INSTALAÇÃO SANITÁRIA   EXISTENTE	ESCALA 1:20	DESENHO Nº:	01
---------------------------	-------------------------------	---------------------	--	-------------	-------------	----

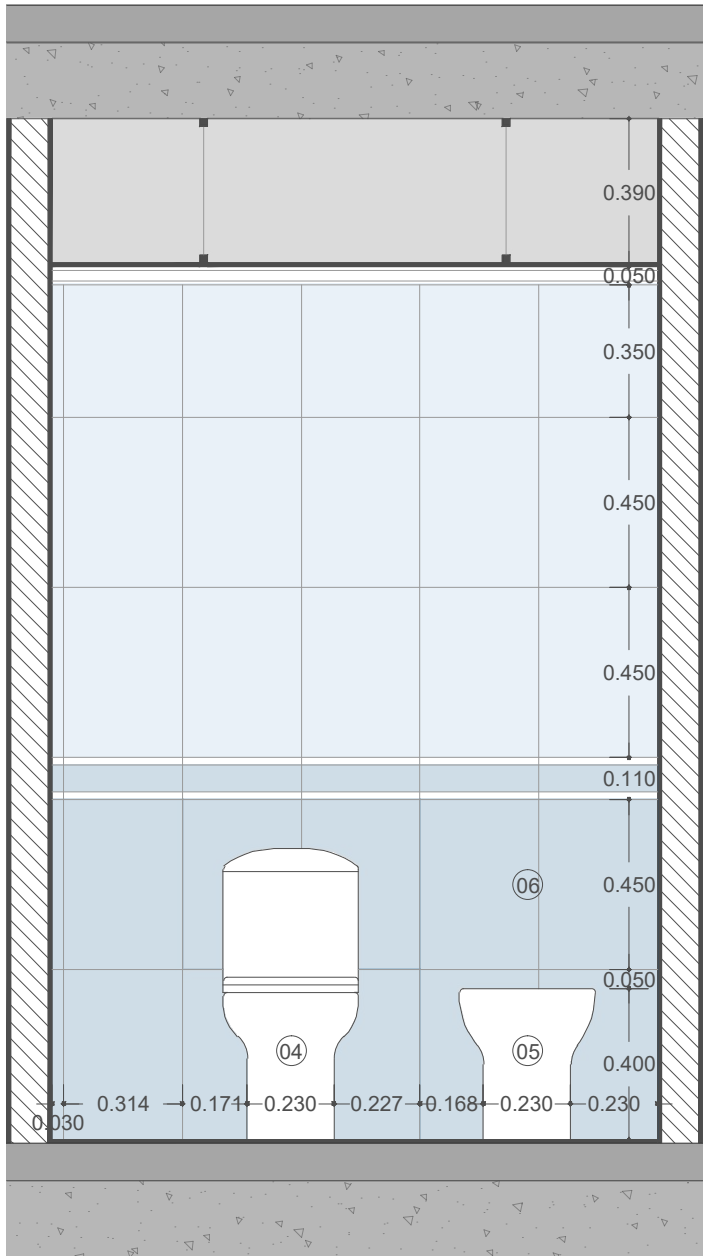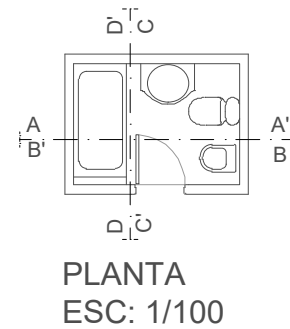



CORTE CC'  
ESC: 1/20

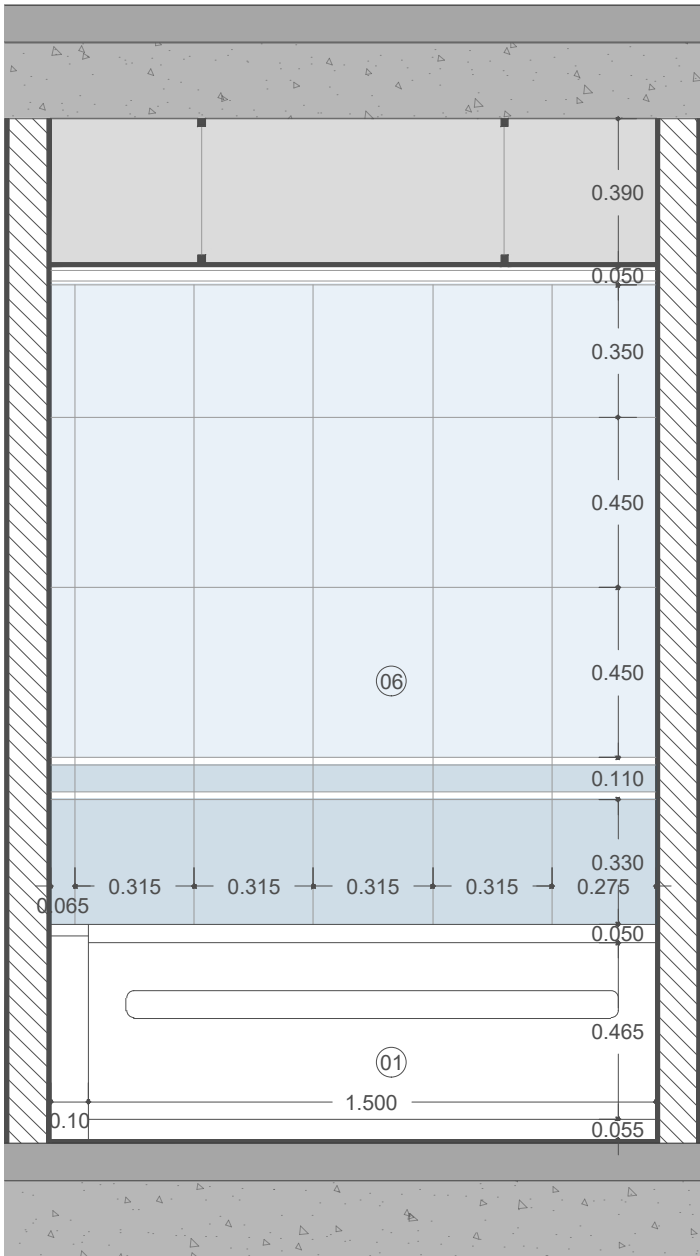


CORTE DD'  
ESC: 1/20

- LEGENDA:
- |                         |                                    |
|-------------------------|------------------------------------|
| 01. BANHEIRA            | 05. BIDÊ                           |
| 02. LAVATÓRIO E ARMARIO | 06. REVESTIMENTO DE PAREDE AZULEJO |
| 03. MOSAICO HIDRAULICO  | 07. PORTA DE MADEIRA               |
| 04. SANITA              | 08. ESPELHO                        |

NOME:	Nº MECANOGRÁFICO:	DISCIPLINA:	FASE: INSTALAÇÃO SANITÁRIA   EXISTENTE	ESCALA 1:20	DESENHO Nº:	02
João Pedro Pinto	20161261	SRDA				

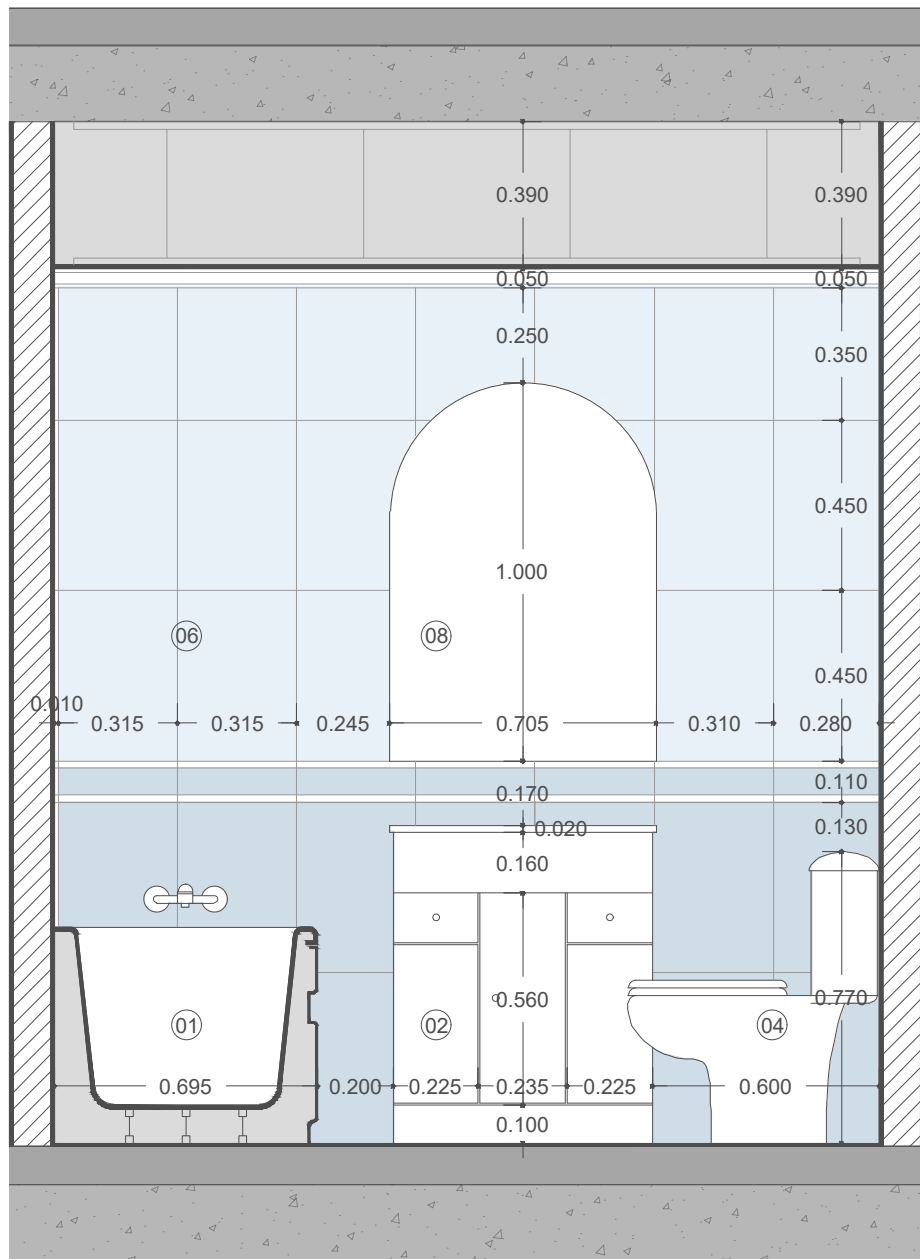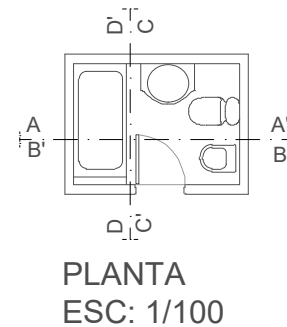


CORTE AA'  
ESC: 1/20

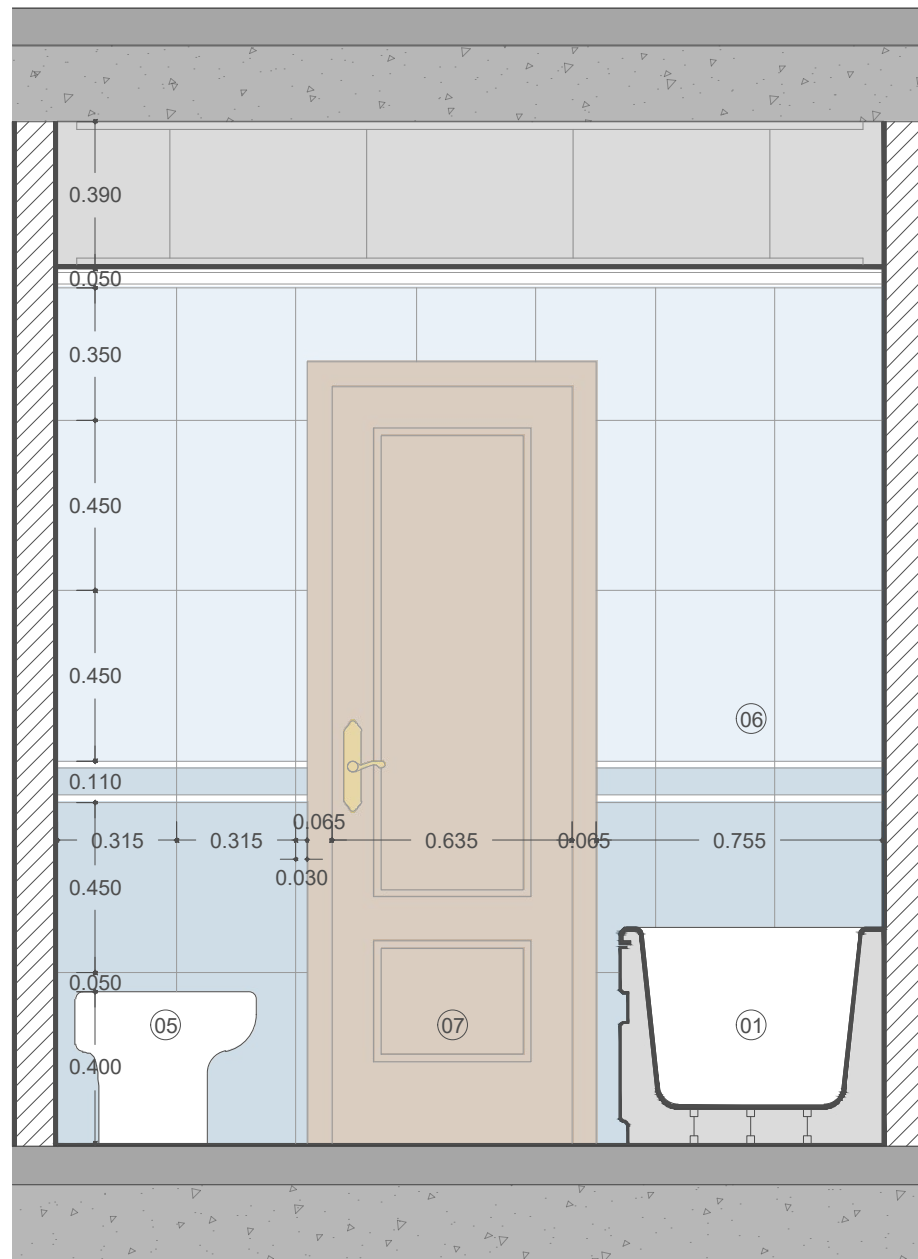


CORTE BB'  
ESC: 1/20

- LEGENDA:
- 01. BANHEIRA
  - 02. LAVATÓRIO E ARMARIO
  - 03. MOSAICO HIDRAULICO
  - 04. SANITA
  - 05. BIDÊ
  - 06. REVESTIMENTO DE PAREDE AZULEJO
  - 07. PORTA DE MADEIRA
  - 08. ESPELHO


NOME:	Nº MECANOGRÁFICO:	DISCIPLINA:	FASE: INSTALAÇÃO SANITÁRIA   EXISTENTE	ESCALA 1:20	DESENHO Nº:	03
João Pedro Pinto	20161261	SRDA				

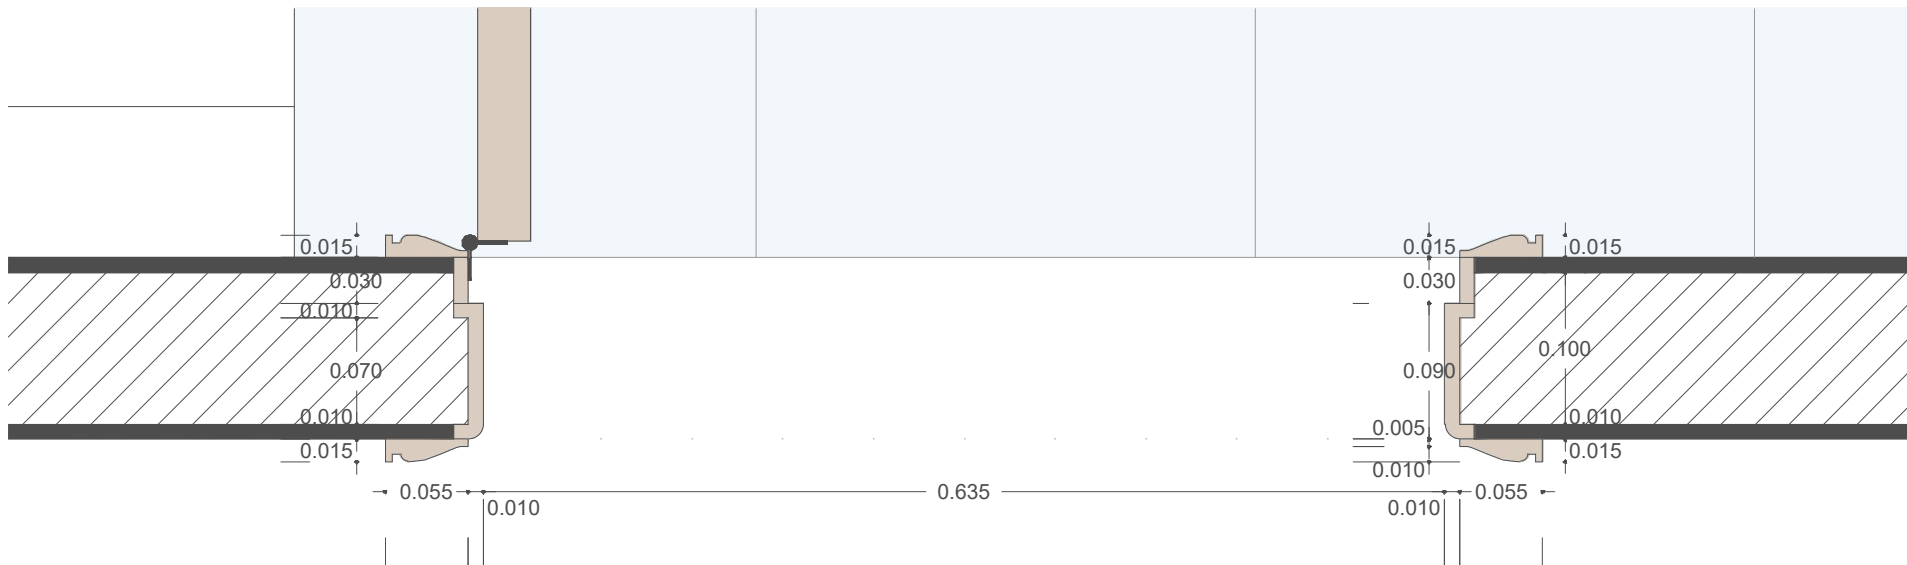

NOME:	Nº MECANOGRÁFICO:	DISCIPLINA:	FASE: INSTALAÇÃO SANITÁRIA   PORMENOR PORTA	ESCALA 1:5	DESENHO Nº:	04
João Pedro Pinto	20161261	SRDA				

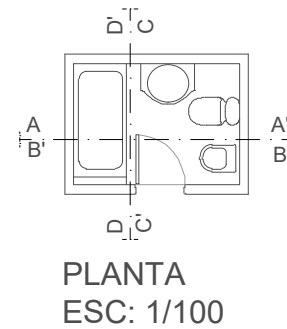

PLANTA  
ESC: 1/100


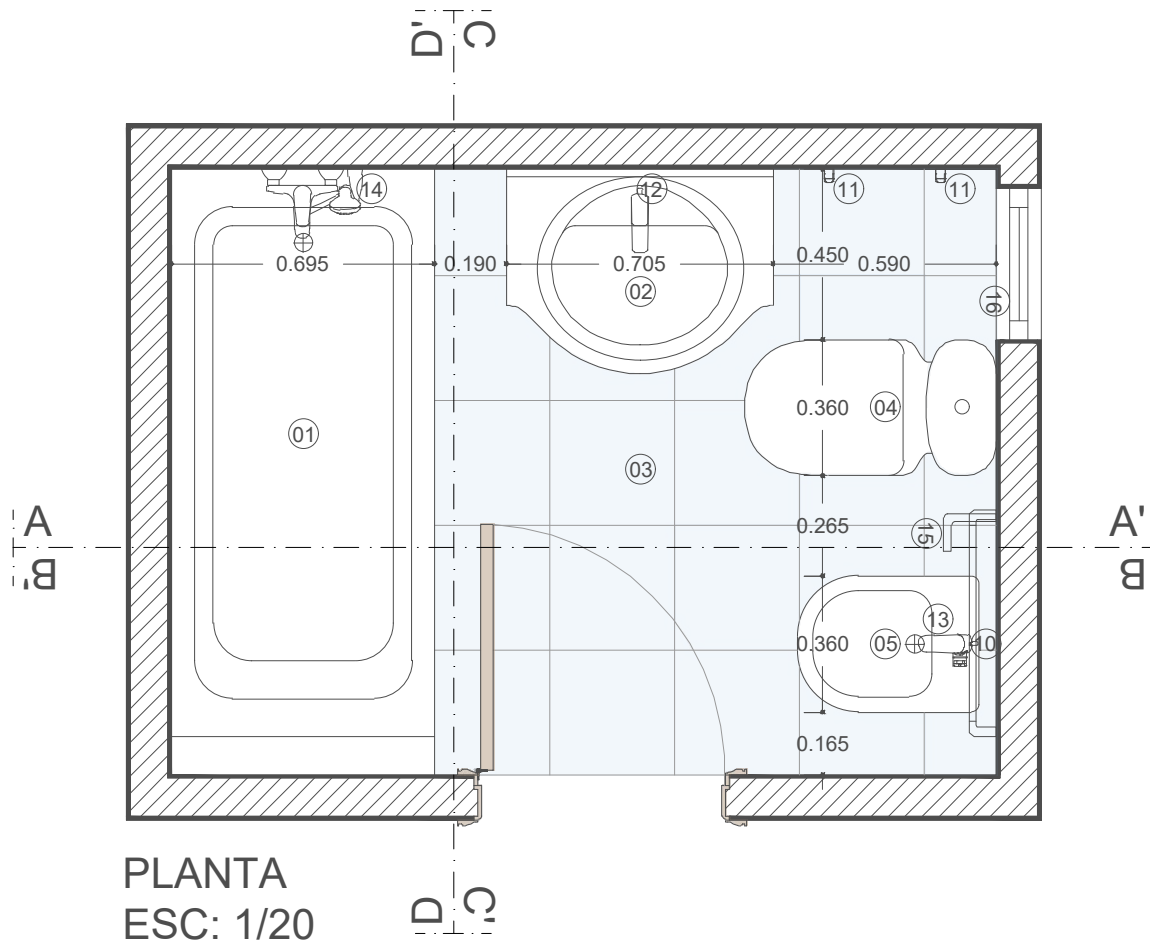


PLANTA  
ESC: 1/20


- LEGENDA:
- |                         |                                    |                        |                       |
|-------------------------|------------------------------------|------------------------|-----------------------|
| 01. BANHEIRA            | 05. BIDÉ                           | 09. ILUMINAÇÃO         | 13. TORNEIRA BIDÉ     |
| 02. LAVATÓRIO E ARMARIO | 06. REVESTIMENTO DE PAREDE AZULEJO | 10. TOALHEIRO          | 14. TORNEIRA BANHEIRA |
| 03. MOSAICO HIDRAULICO  | 07. PORTA DE MADEIRA               | 11. CABIDE             | 15. PORTA ROLOS       |
| 04. SANITA              | 08. ESPELHO                        | 12. TORNEIRA LAVATÓRIO | 16. JANELA            |

NOME:	Nº MECANOGRÁFICO:	DISCIPLINA:	FASE: INSTALAÇÃO SANITÁRIA   ALTERAÇÕES	ESCALA 1:20	DESENHO Nº:	05
João Pedro Pinto	20161261	SRDA				

PRODUCED BY AN AUTODESK STUDENT VERSION

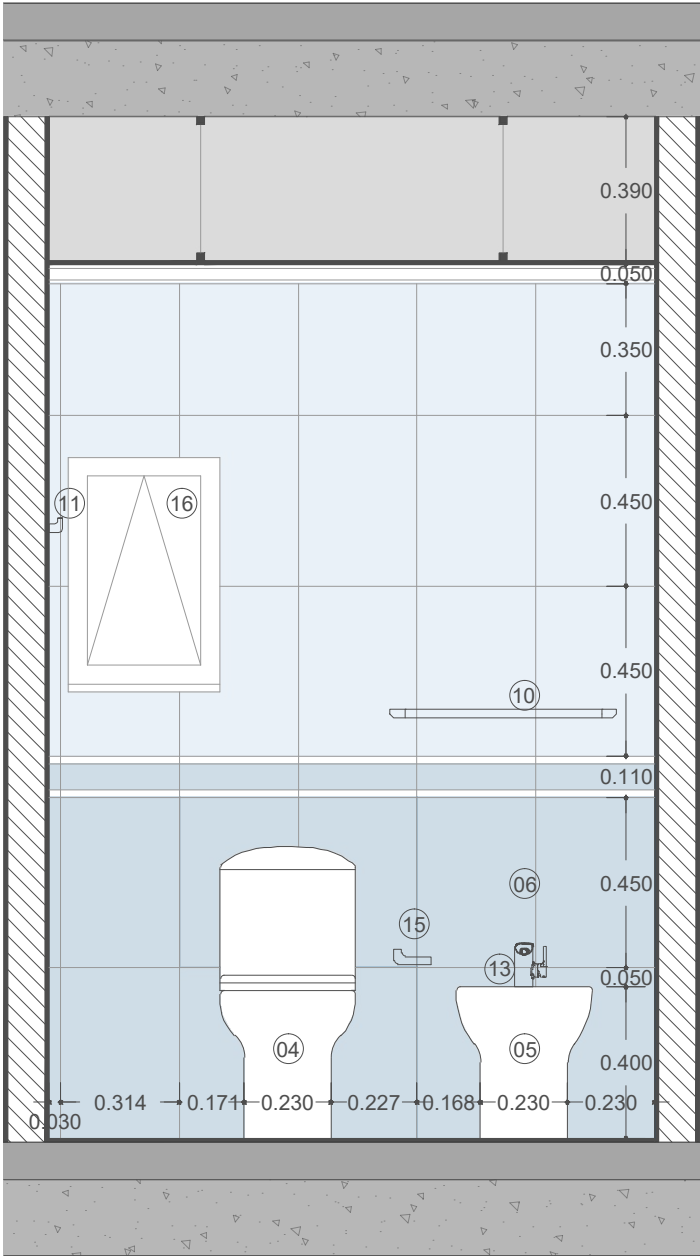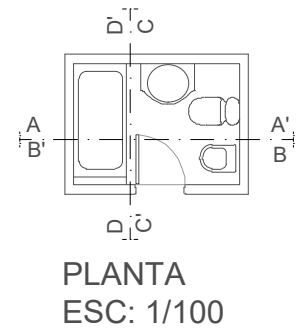

CORTE CC'  
ESC: 1/20


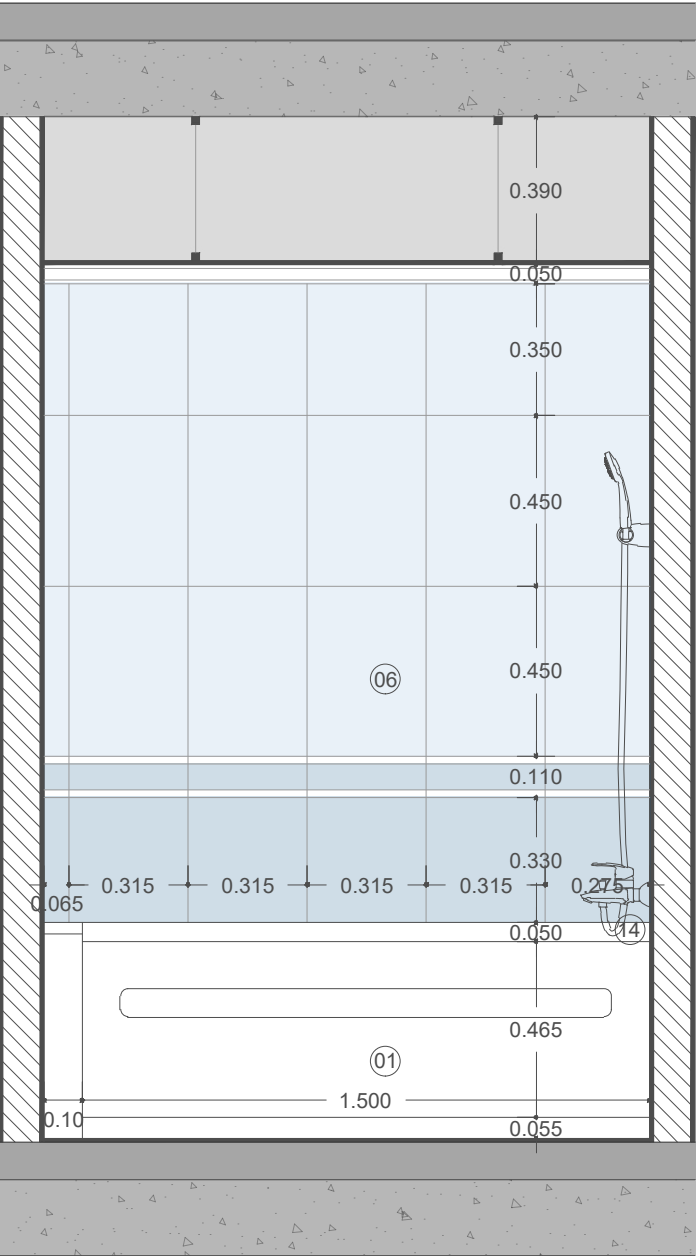


CORTE DD'  
ESC: 1/20


- LEGENDA:
- |                         |                                    |                        |                       |
|-------------------------|------------------------------------|------------------------|-----------------------|
| 01. BANHEIRA            | 05. BIDÉ                           | 09. ILUMINAÇÃO         | 13. TORNEIRA BIDÉ     |
| 02. LAVATÓRIO E ARMARIO | 06. REVESTIMENTO DE PAREDE AZULEJO | 10. TOALHEIRO          | 14. TORNEIRA BANHEIRA |
| 03. MOSAICO HIDRAULICO  | 07. PORTA DE MADEIRA               | 11. CABIDE             | 15. PORTA ROLOS       |
| 04. SANITA              | 08. ESPELHO                        | 12. TORNEIRA LAVATÓRIO | 16. JANELA            |

NOME:	Nº MECANOGRÁFICO:	DISCIPLINA:	FASE: INSTALAÇÃO SANITÁRIA   ALTERAÇÕES	ESCALA 1:20	DESENHO Nº:	06
João Pedro Pinto	20161261	SRDA				

PRODUCED BY AN AUTODESK STUDENT VERSION

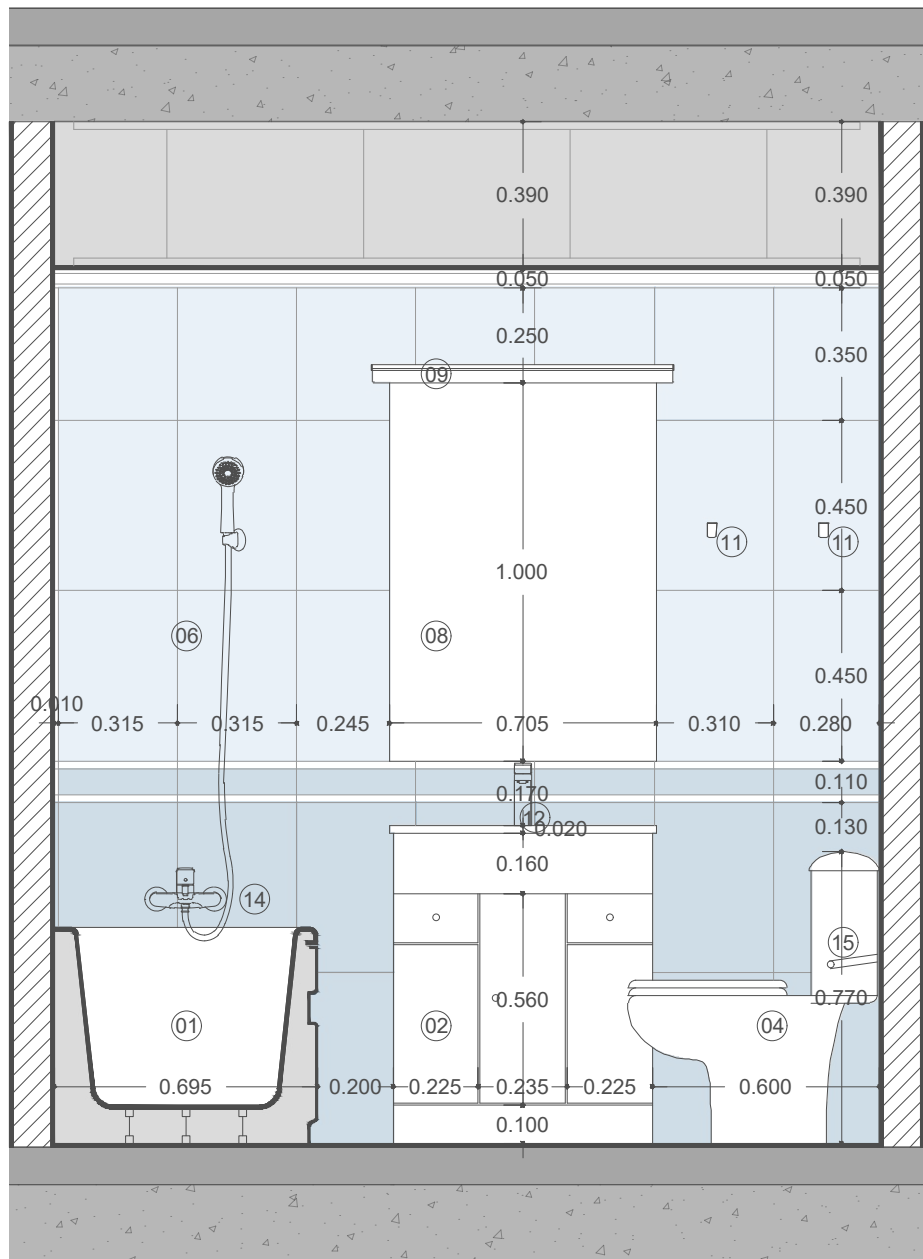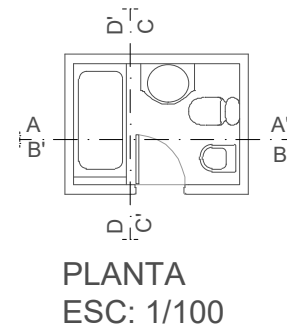

CORTE AA'  
ESC: 1/20

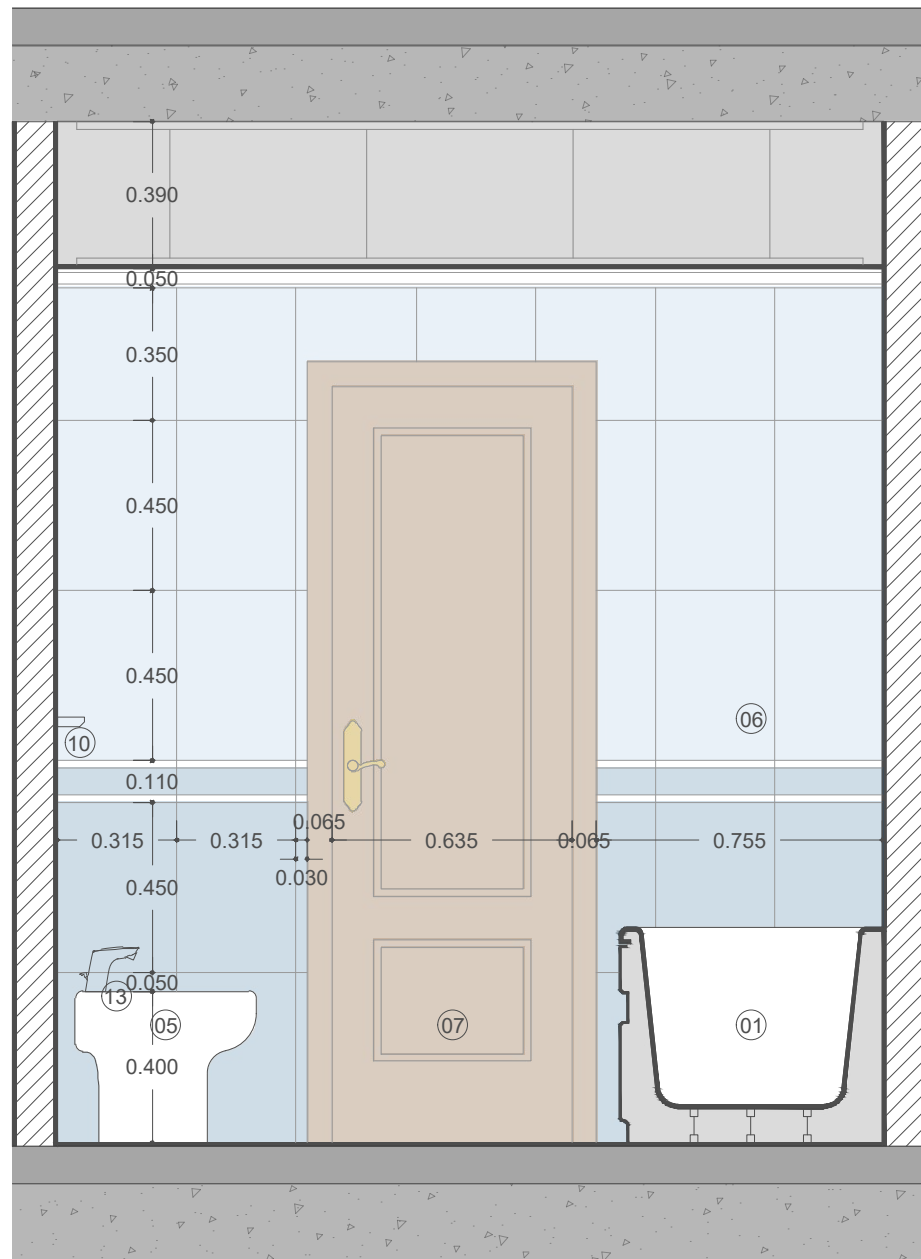

CORTE BB'  
ESC: 1/20

- LEGENDA:
- |                         |                                    |                        |                       |
|-------------------------|------------------------------------|------------------------|-----------------------|
| 01. BANHEIRA            | 05. BIDÉ                           | 09. ILUMINAÇÃO         | 13. TORNEIRA BIDÉ     |
| 02. LAVATÓRIO E ARMARIO | 06. REVESTIMENTO DE PAREDE AZULEJO | 10. TOALHEIRO          | 14. TORNEIRA BANHEIRA |
| 03. MOSAICO HIDRAULICO  | 07. PORTA DE MADEIRA               | 11. CABIDE             | 15. PORTA ROLOS       |
| 04. SANITA              | 08. ESPELHO                        | 12. TORNEIRA LAVATÓRIO | 16. JANELA            |

NOME:	Nº MECANOGRÁFICO:	DISCIPLINA:	FASE: INSTALAÇÃO SANITÁRIA   ALTERAÇÕES	ESCALA 1:20	DESENHO Nº:	07
João Pedro Pinto	20161261	SRDA				