


Corte. escala 1/8

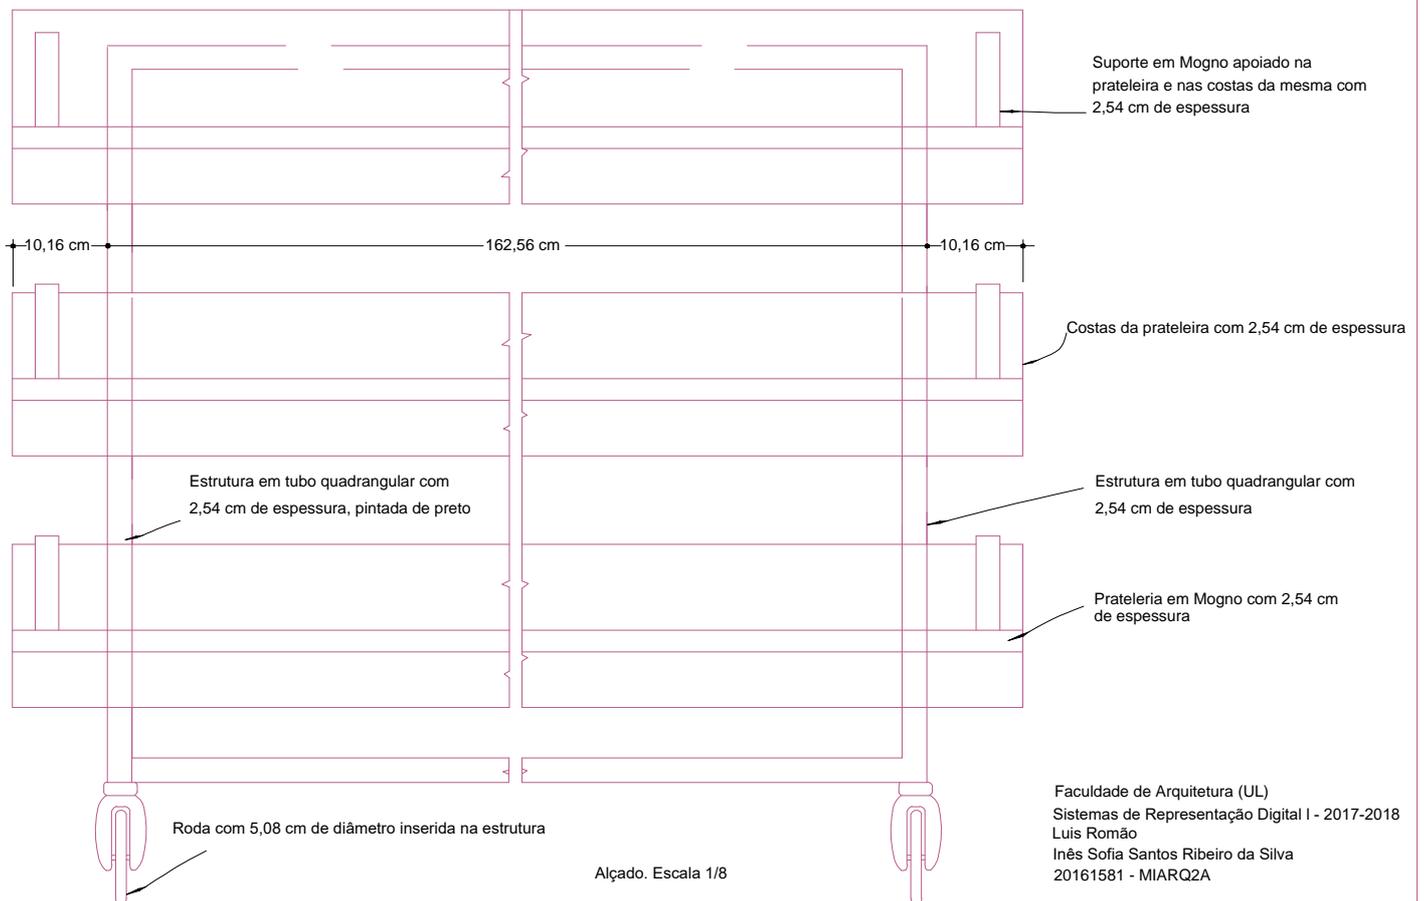

Alçado. Escala 1/8