



# Portas

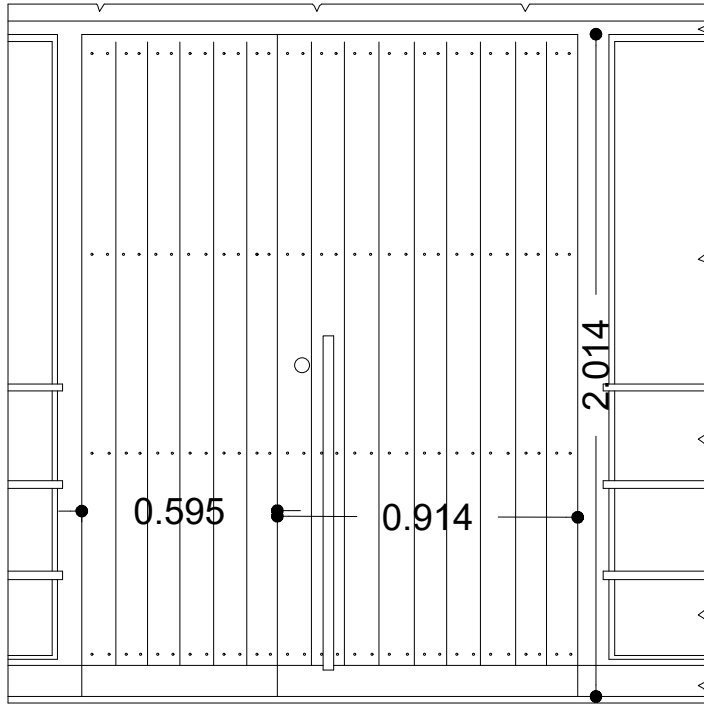


Alçado

Escala 1/23

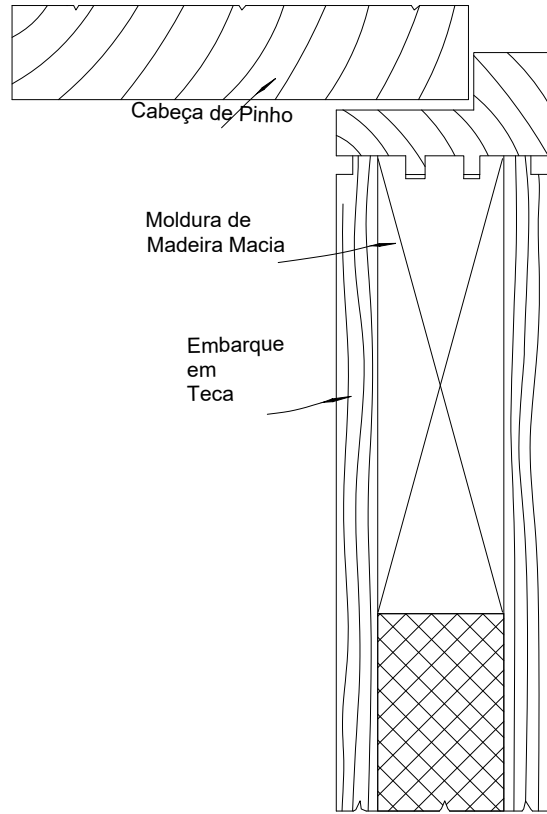

Cabeça de Pinho  
Moldura de Madeira Macia  
Embarque em Teca

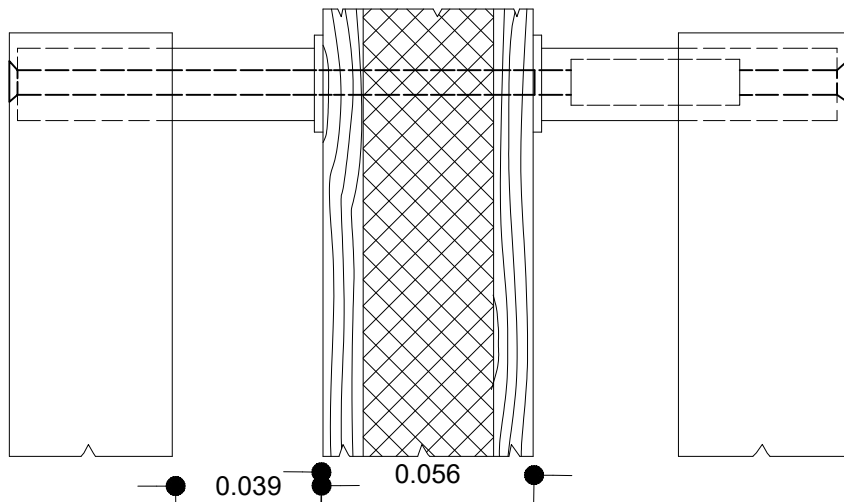


Puxador de 0,044M x 0,025m M.S.

Tubo de 0.031m Dia M.S.

Secção e Planta do fixamento de um Puxador


Escala 1/2 Full Size

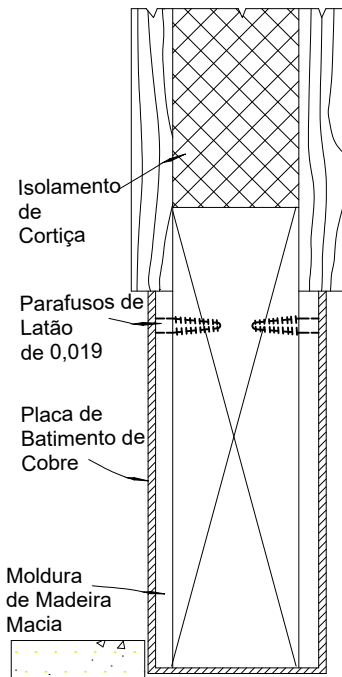

Isolamento de Cortiça  
Parafusos de Latão de 0,019  
Placa de Batimento de Cobre

Secção Vertical

Escala 1/2 Full Size

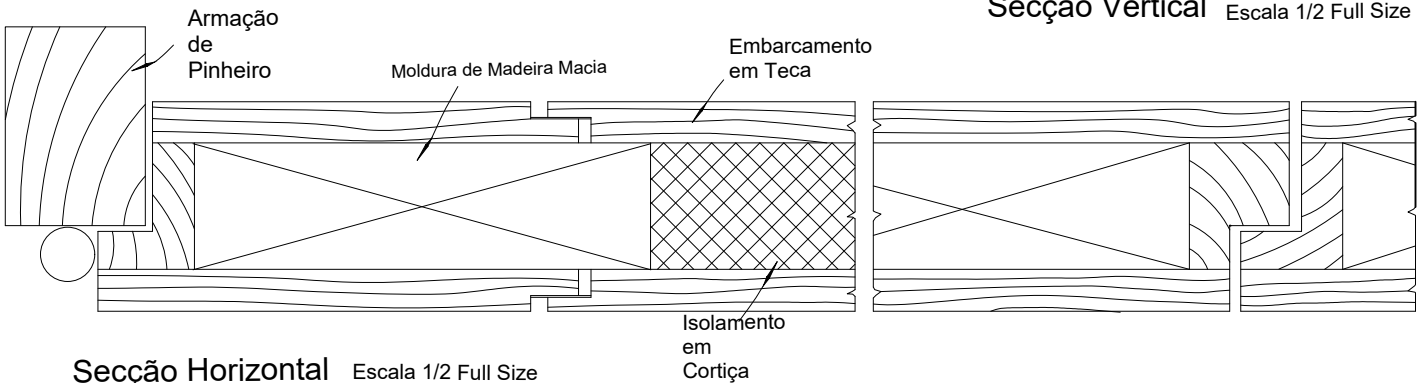

Secção Horizontal

Escala 1/2 Full Size

Armação de Pinheiro  
Moldura de Madeira Macia  
Embarque em Teca  
Isolamento em Cortiça