




CAMINHO COBERTO E COBERTURAS

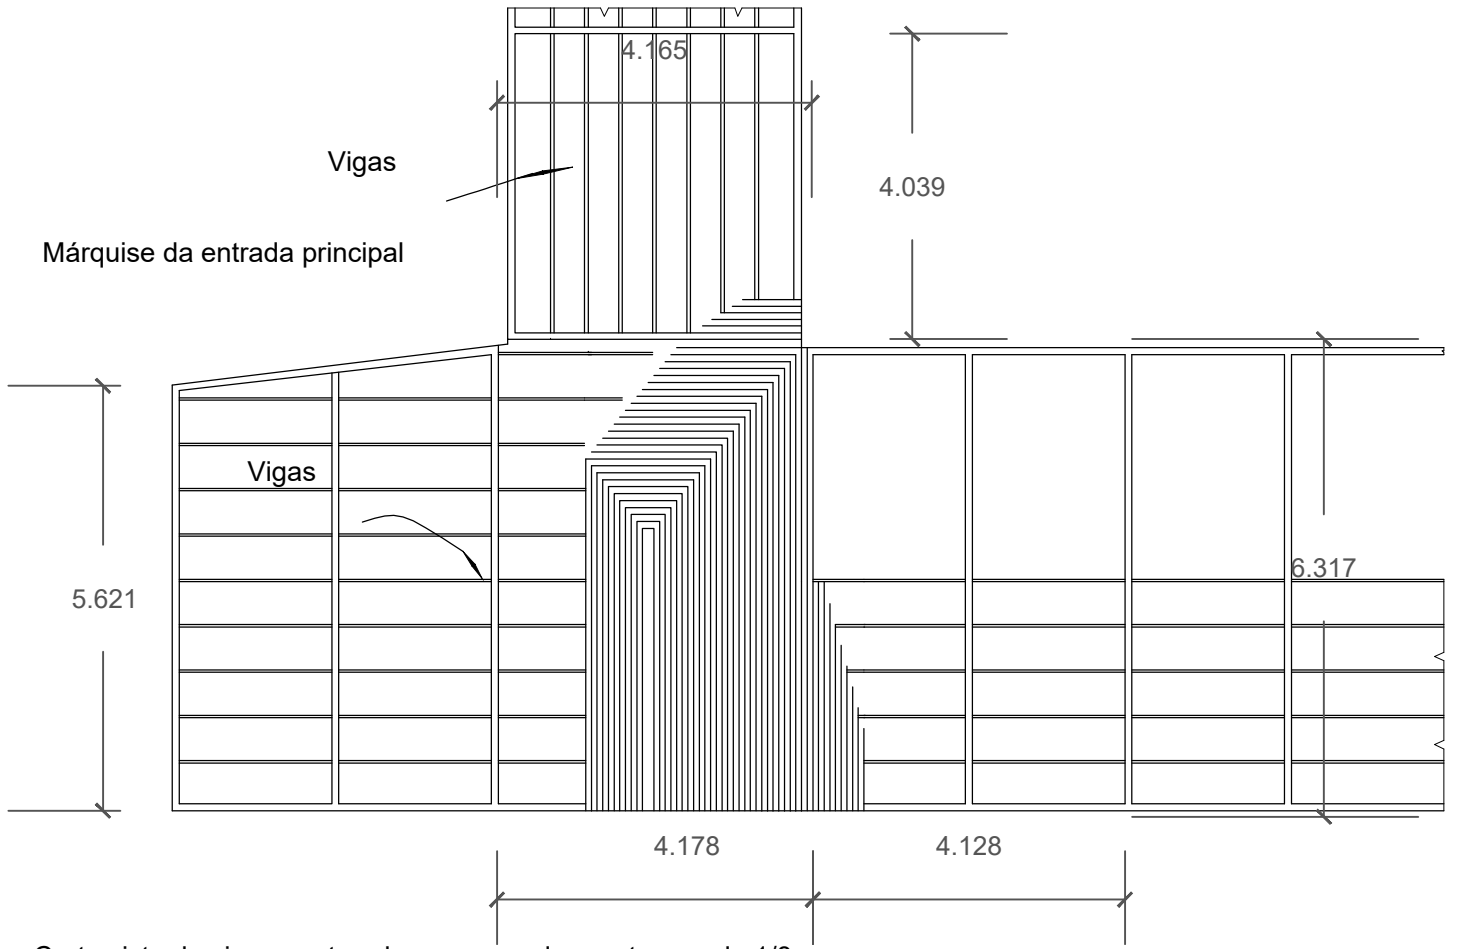

Corte visto de cima mostrando um enquadramento, escala 1/8

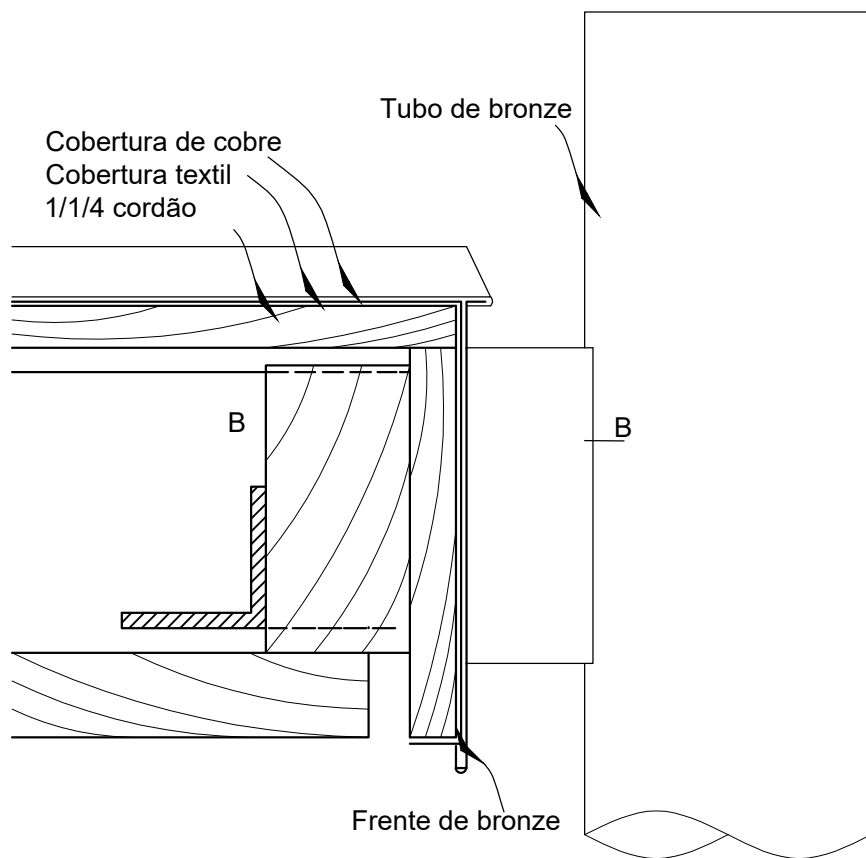

Detalhe "A", escala 1/4, tamanho real

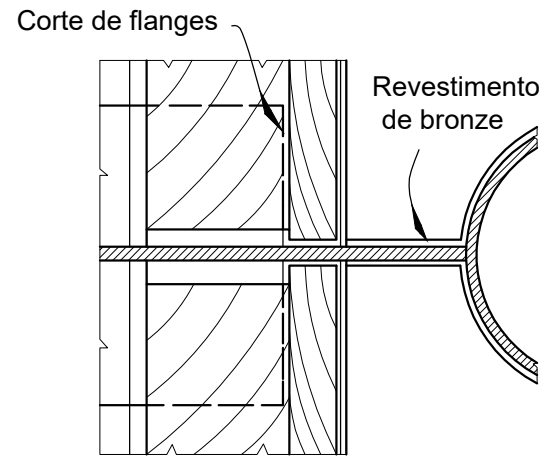

Plano "B", Escala 1/4, tamanho real