


seção A-A escala 1/5

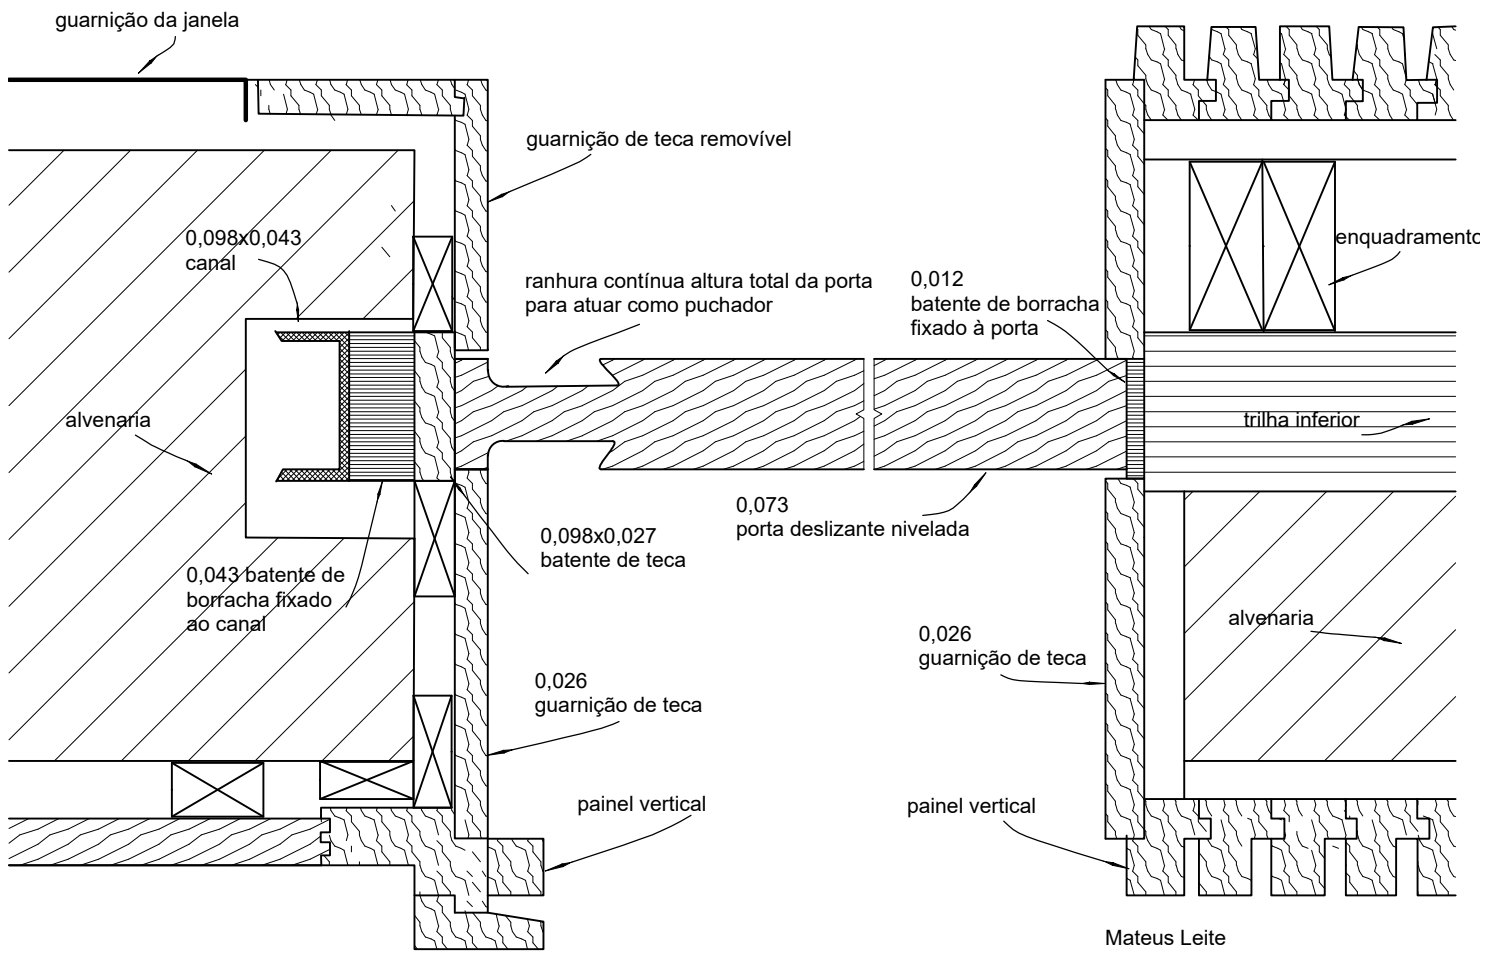

Planta B-B Escala 1/5

Mateus Leite
20191176
TMIA2B