




MÓVEIS E ACESSÓRIOS

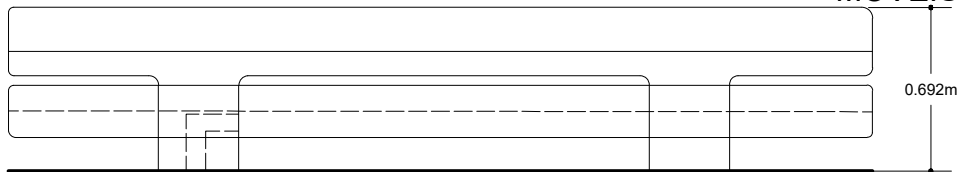


VISTA DE FRENTE

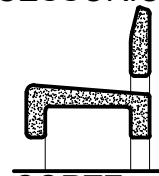


CORTE

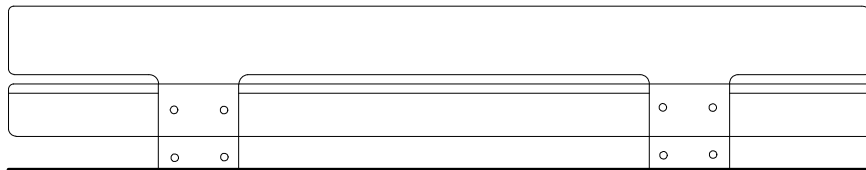

VISTA DE TRÁS

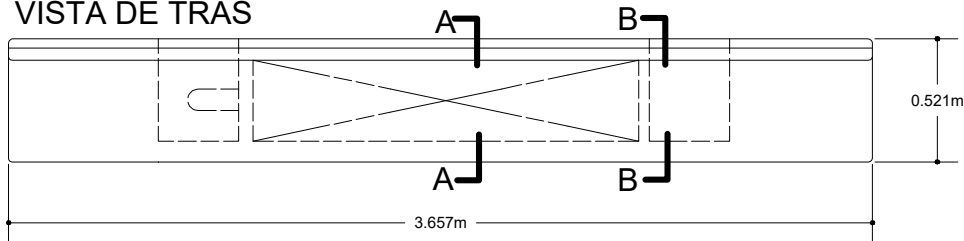

PLANTA escala 1/32

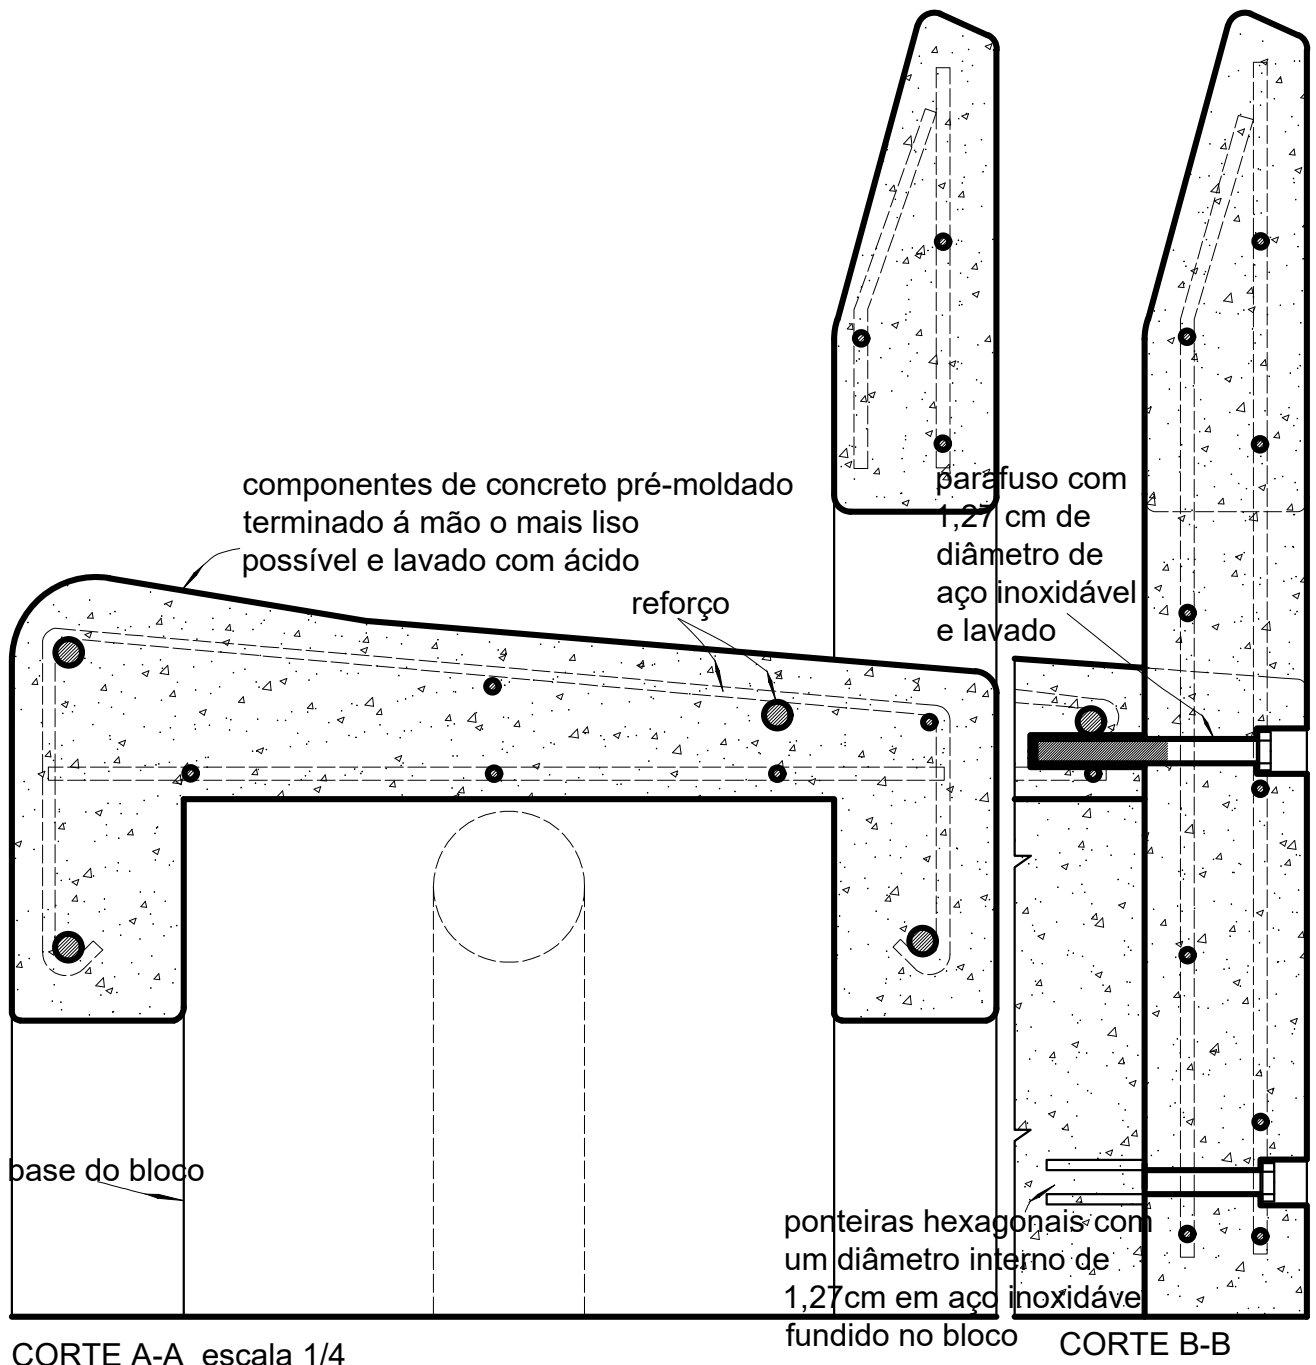

CORTE A-A escala 1/4

CORTE B-B