

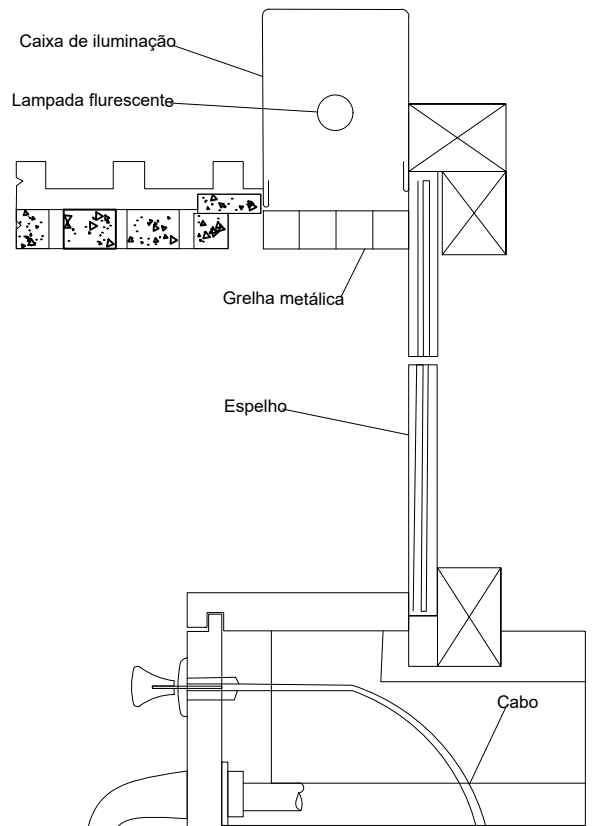


escala 1/35

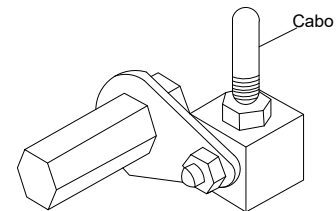

Torneira

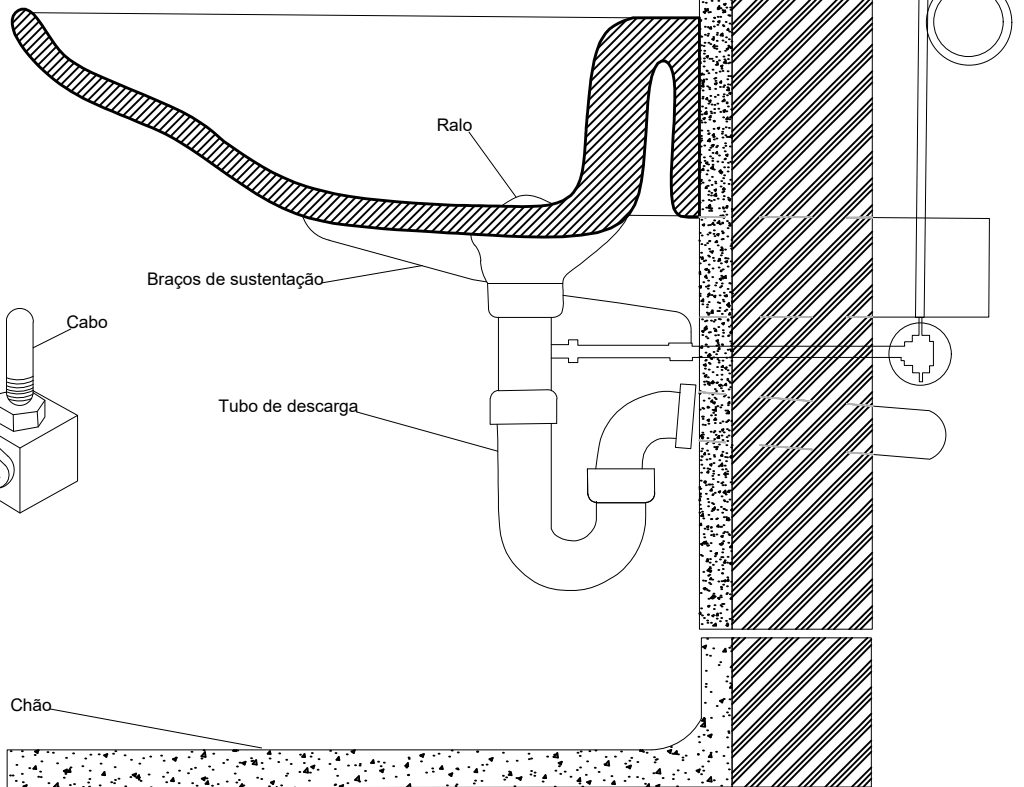

Detalhe A

Secção A-A escala 1/8