
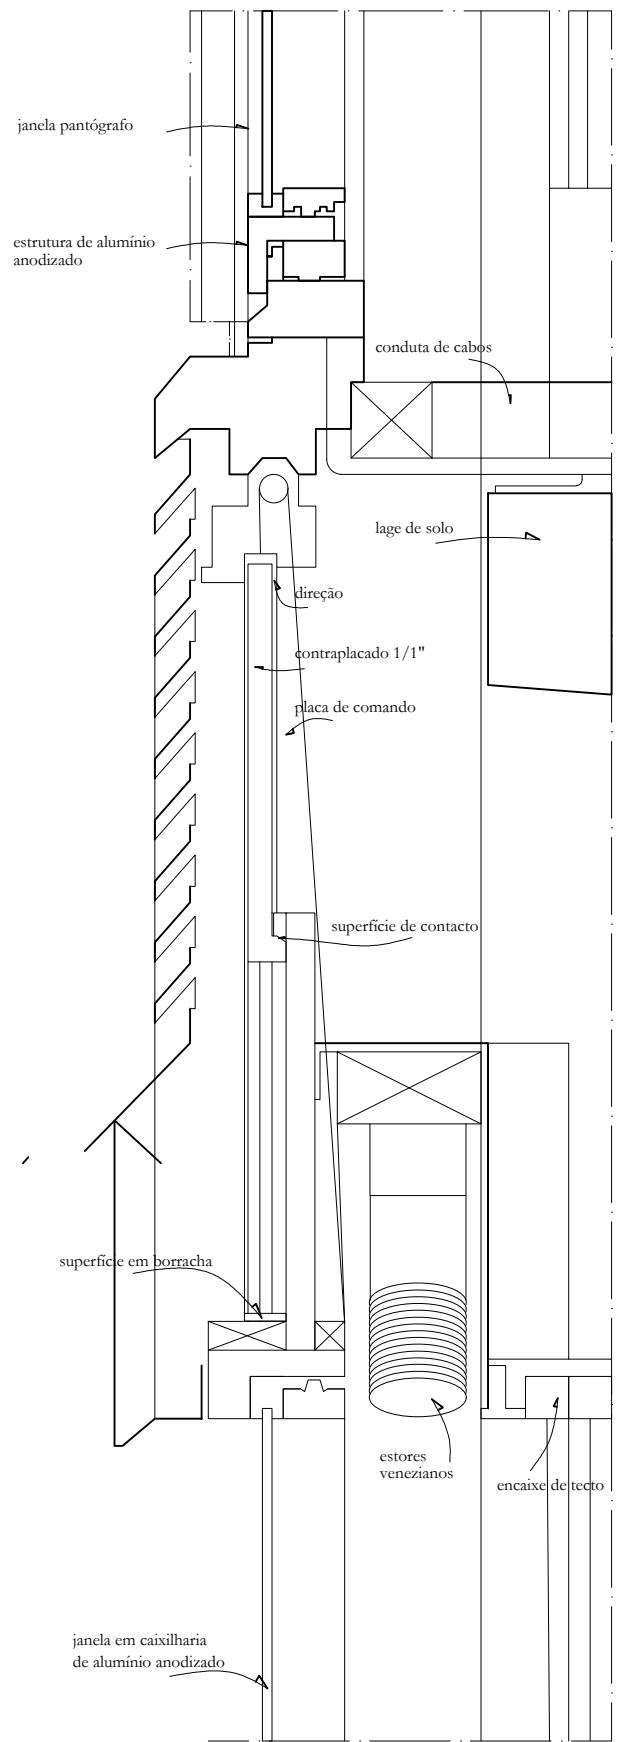
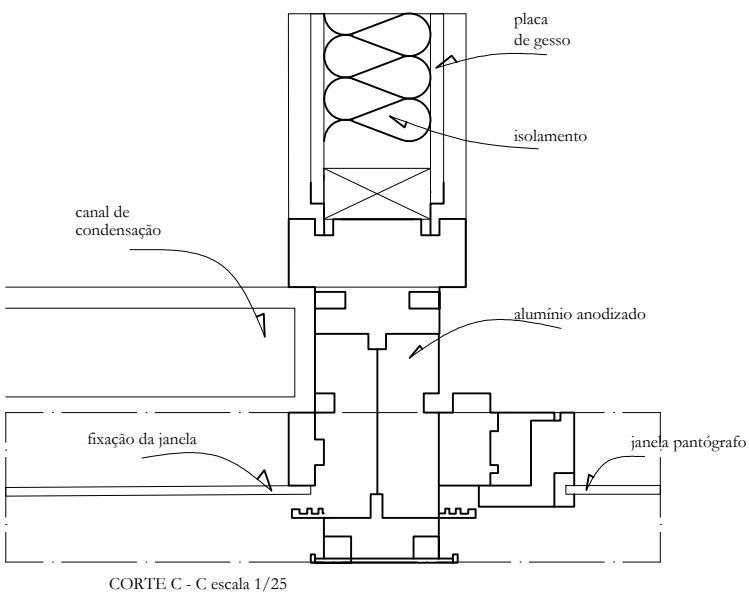
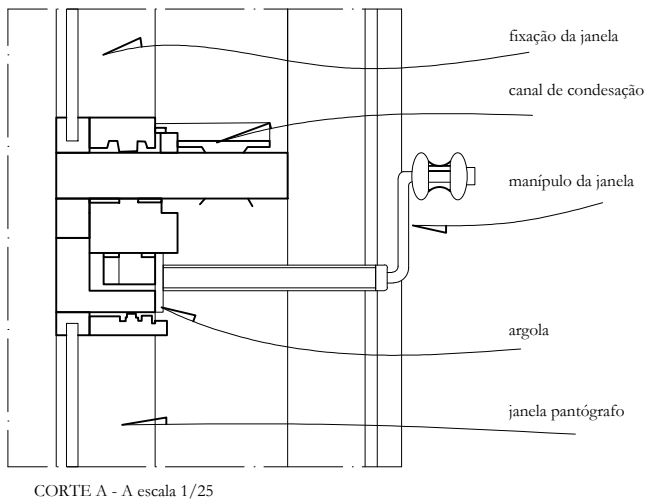
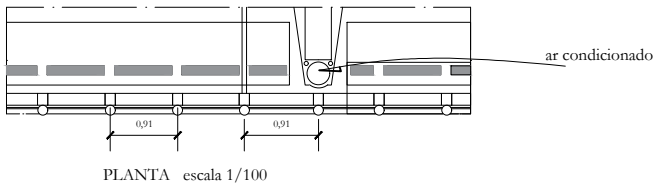



PAREDES E PARTIÇÕES

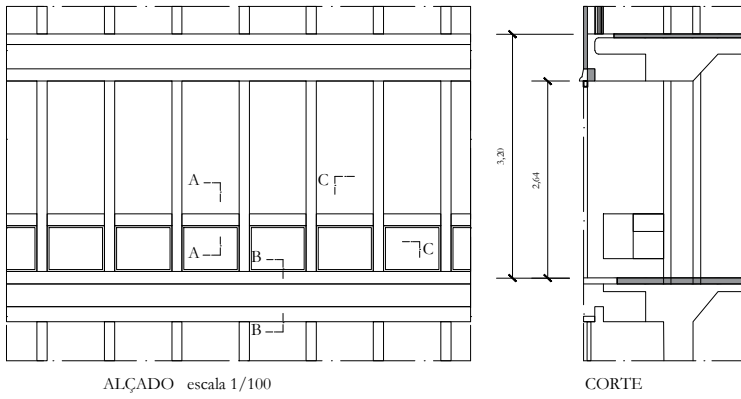

UC	ano lectivo	 <p>FACULDADE DE ARQUITECTURA UNIVERSIDADE DE COIMBRA</p>
SRDA	2020/21	
trabalho	turma	
PORMENOR CONSTRUCTIVO	MIARQ 2C	
discente	docente	
20201038 Vera Silva	Arq. Luís Romão	