




## FORMAS COBERTAS E DOSSÉIS

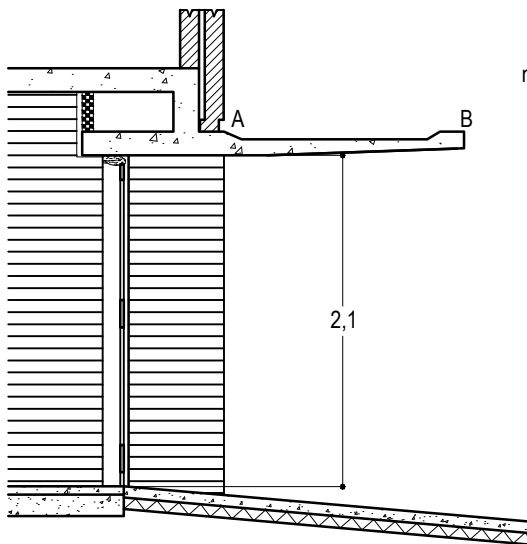


CORTE PELA PORTA.  
escala 1/48 = 0.31

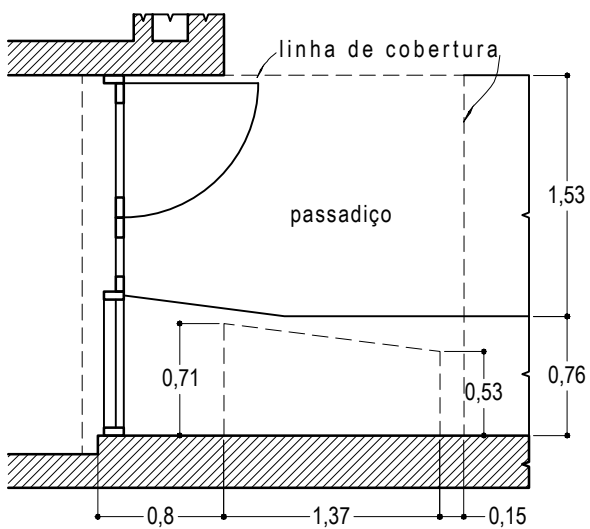


PLANTA.  
escala 1/48 = 0.31

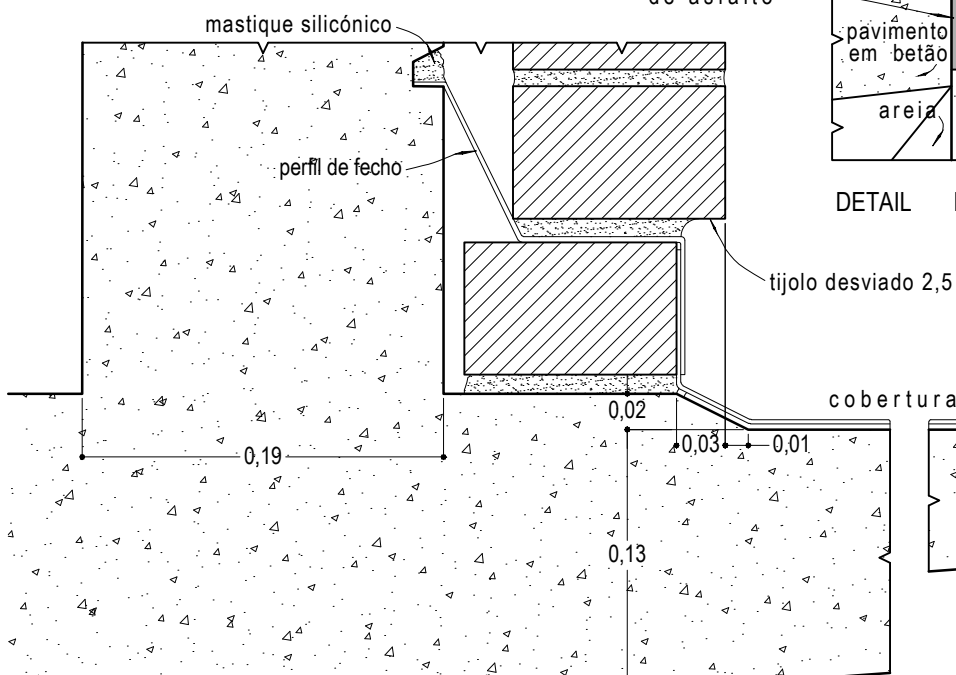

DETAIL AT B. escala 1/4

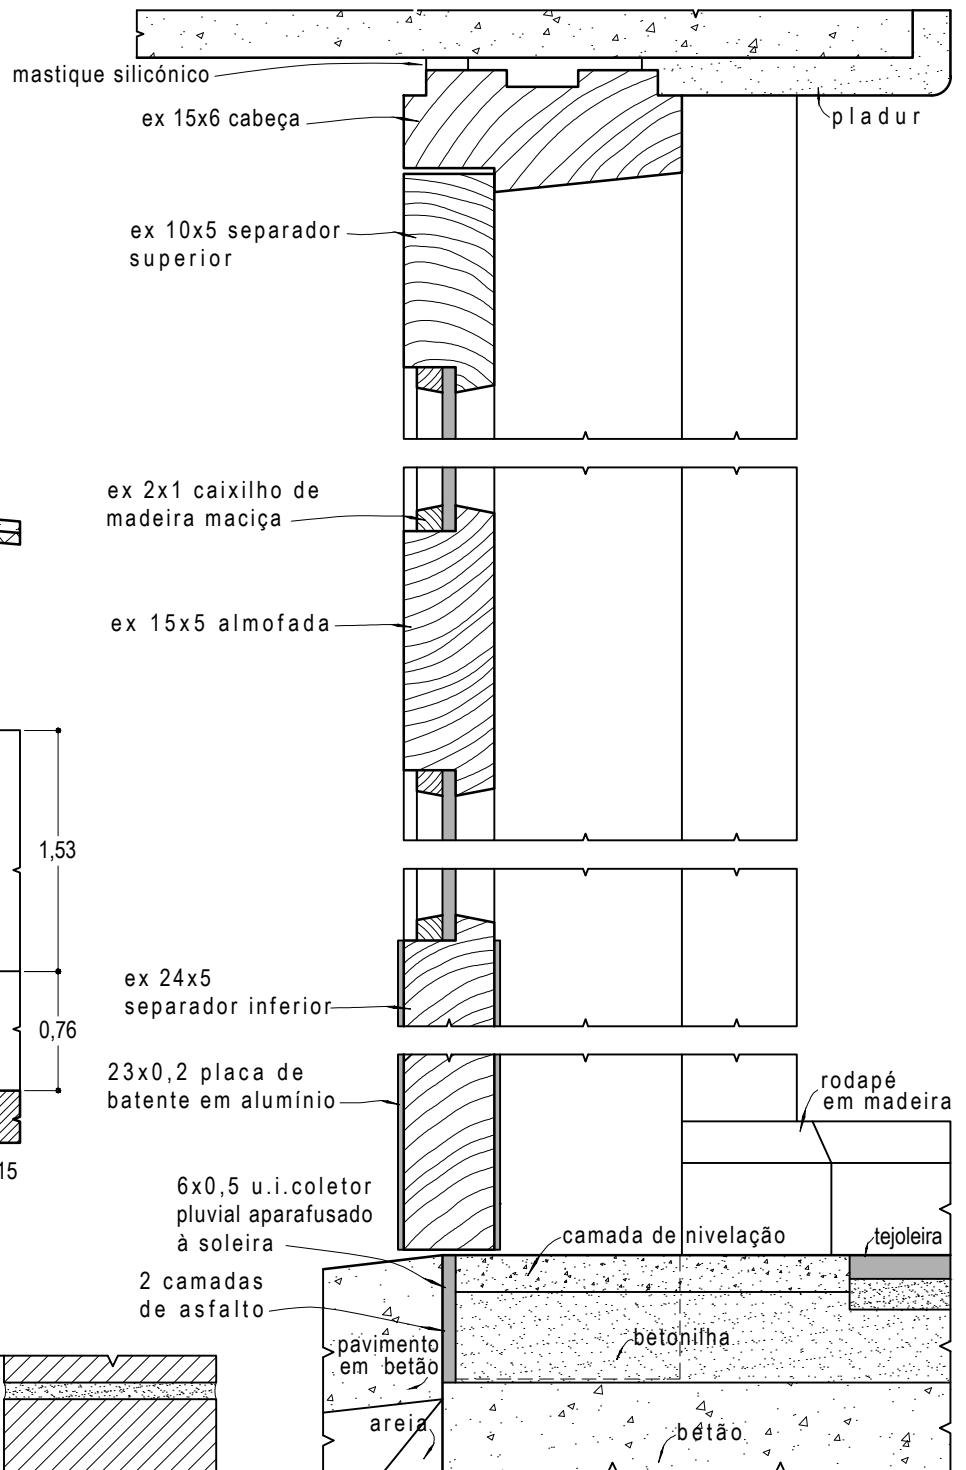

DETAIL PELA PORTA. escala 1/4

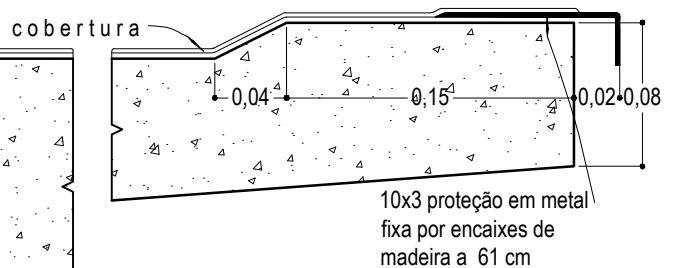

DETAIL AT B. escala 1/4