




JANELAS

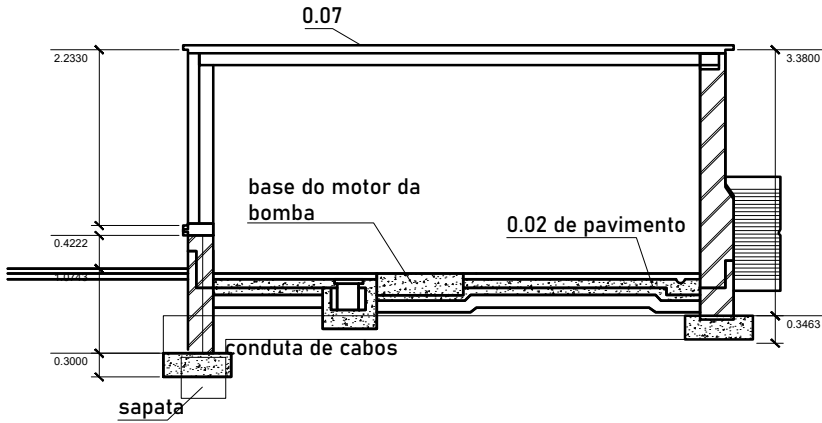


SECÇÃO A-A escala 1/96

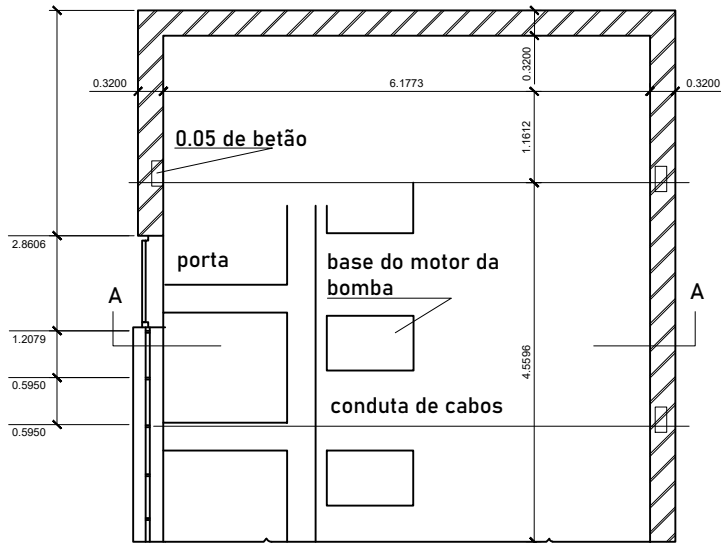

PLANTA escala 1/96

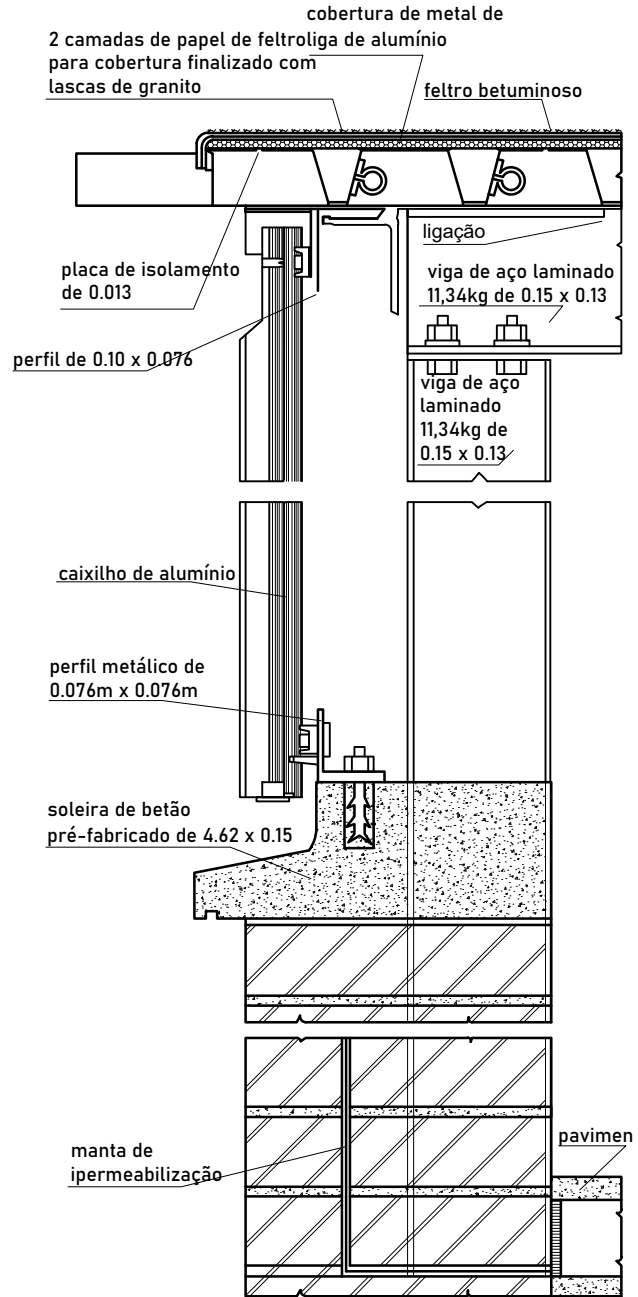

CORTE PELA JANELA
escala 1/8

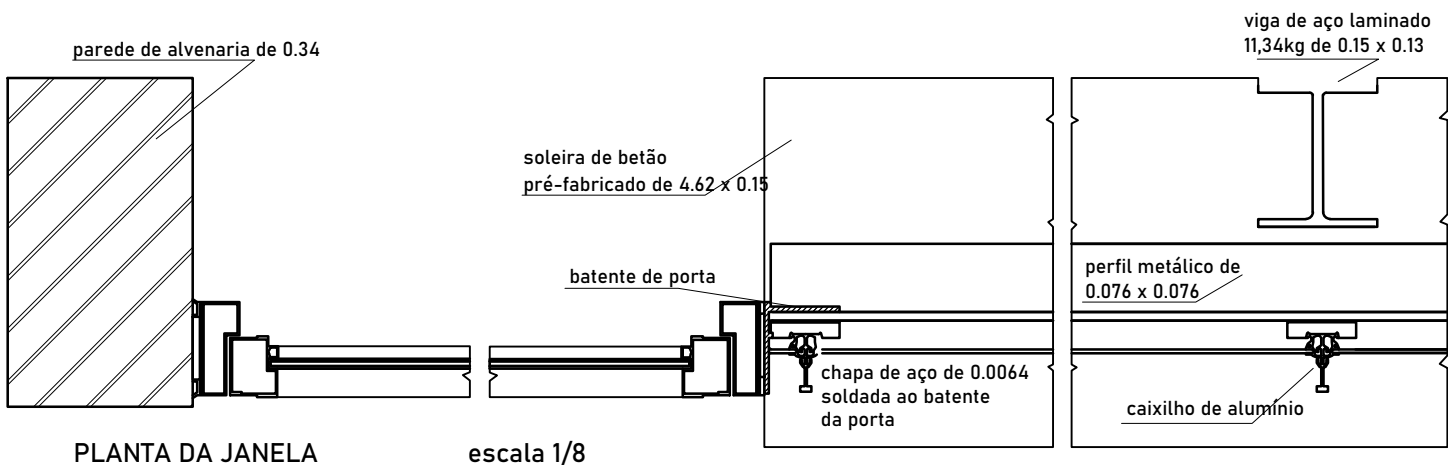

PLANTA DA JANELA

escala 1/8