

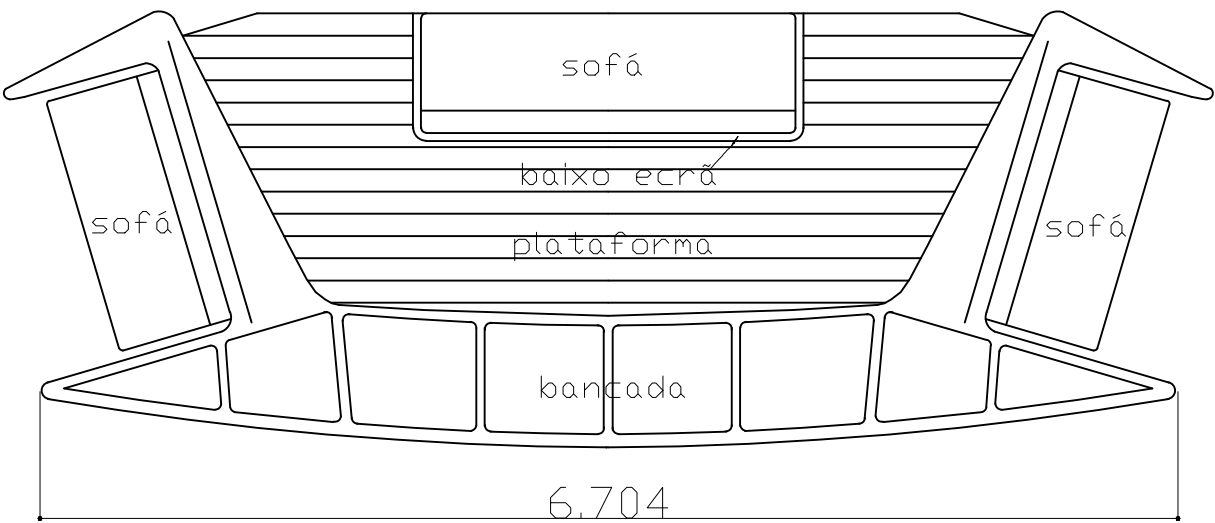


MÓVEIS E FERRAGENS

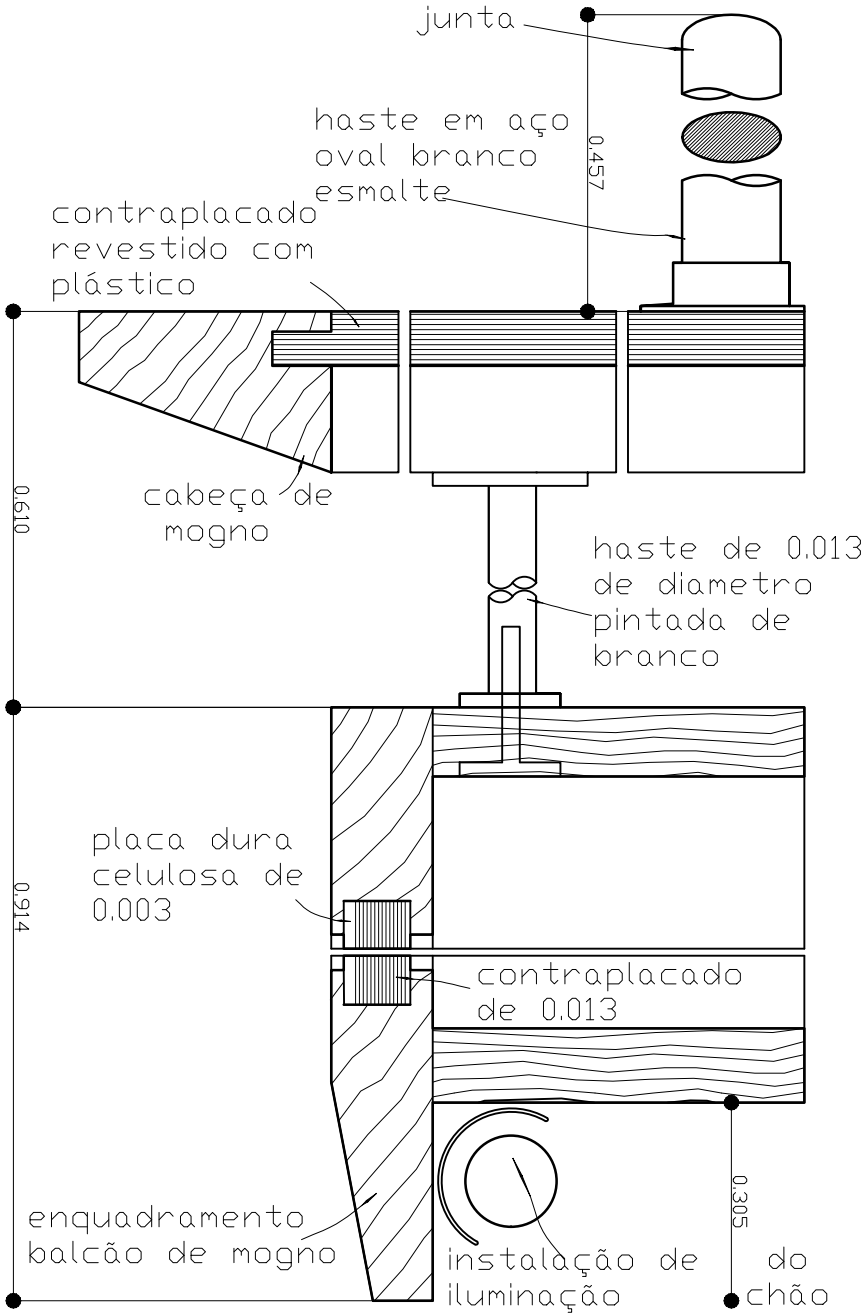

PLANTA DA BANCADA DE RECEÇÃO . Escala 1:48

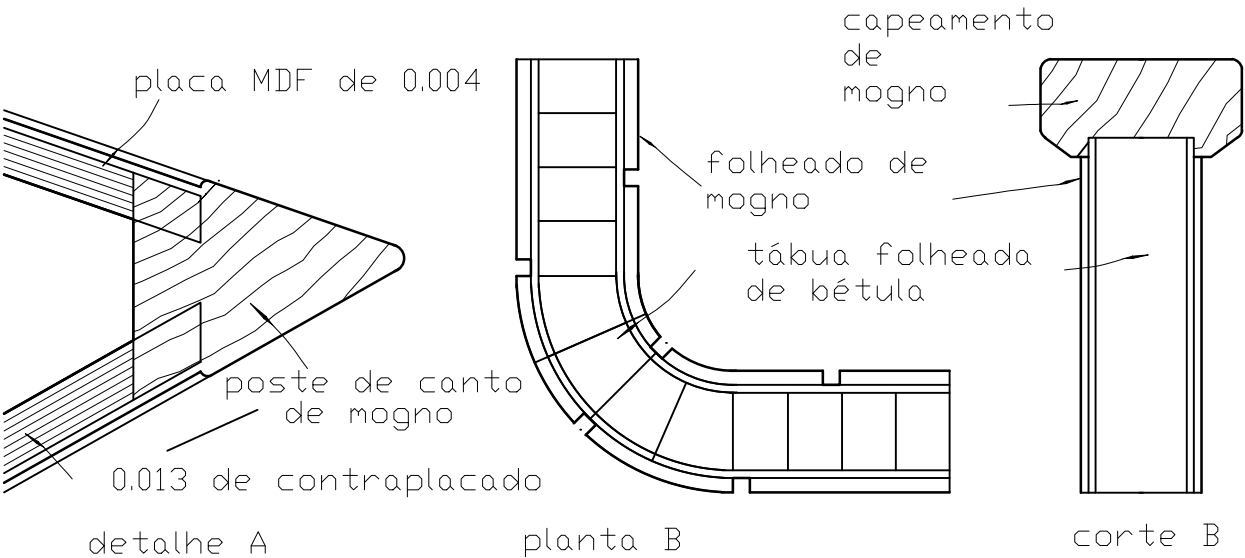

corte vertical pela bancada. Escala 1:2