




ELEVAÇÃO

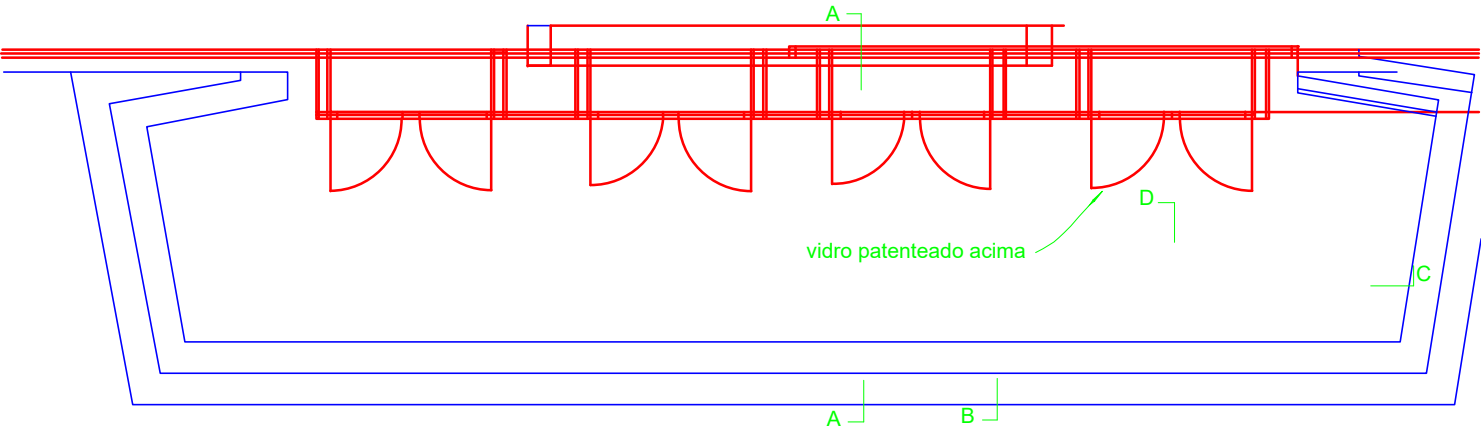


PLANO

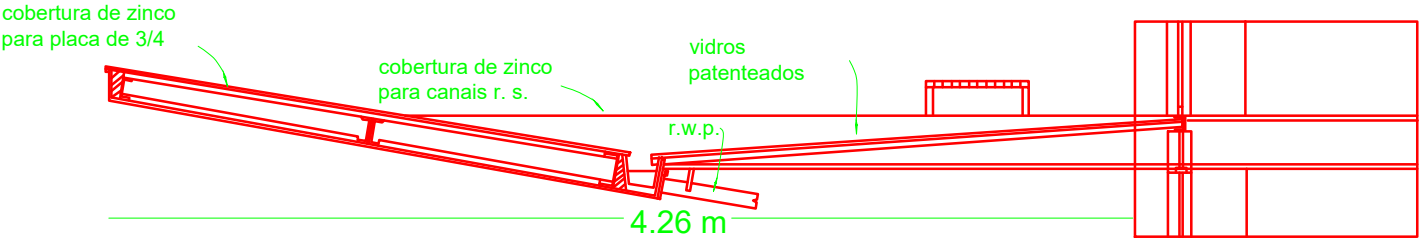


SECÇÃO A-A.

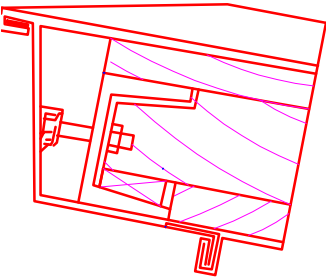

DETALHE B

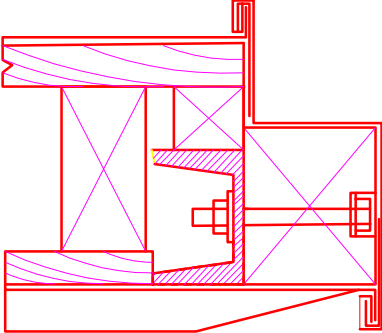

DETALHE C

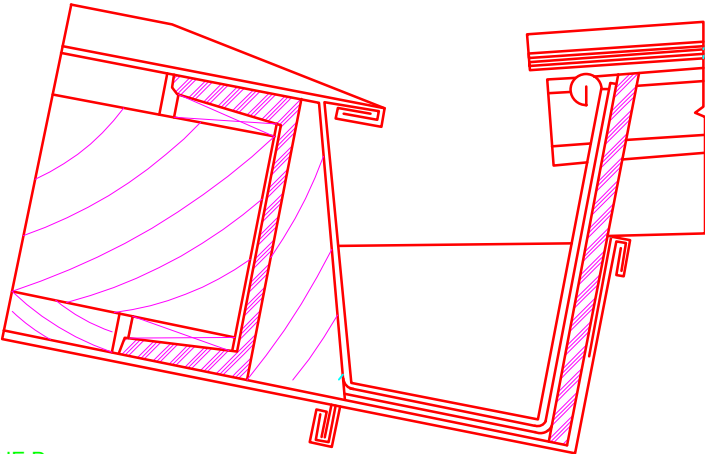

DETALHE D

nota: as dimensões em metros e centímetros são aproximadas