




Corte através da Cobertura Escala 1/96

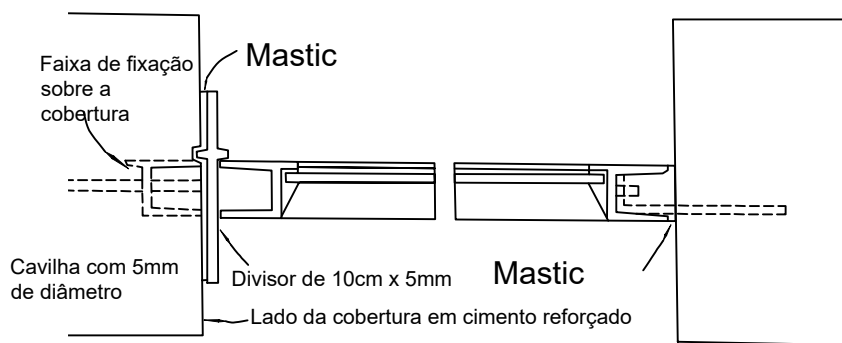


Detalhe de A. Escala 1/4

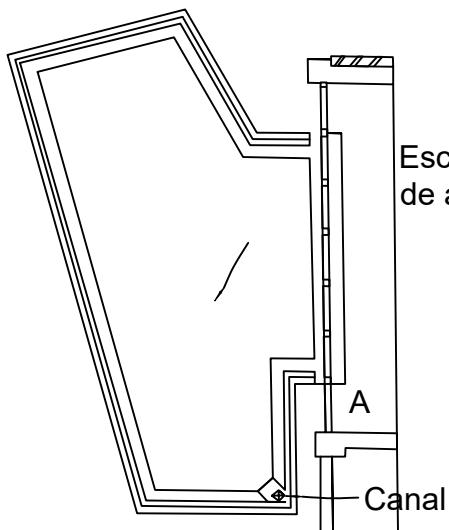

Plano da Conertura Escala 1/96

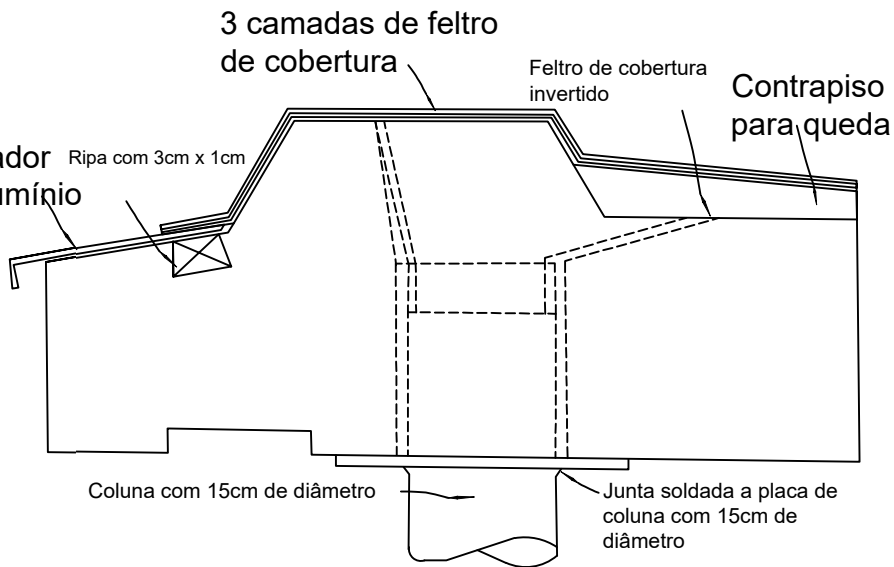

Detalhe dos Beirais Escala 1/4

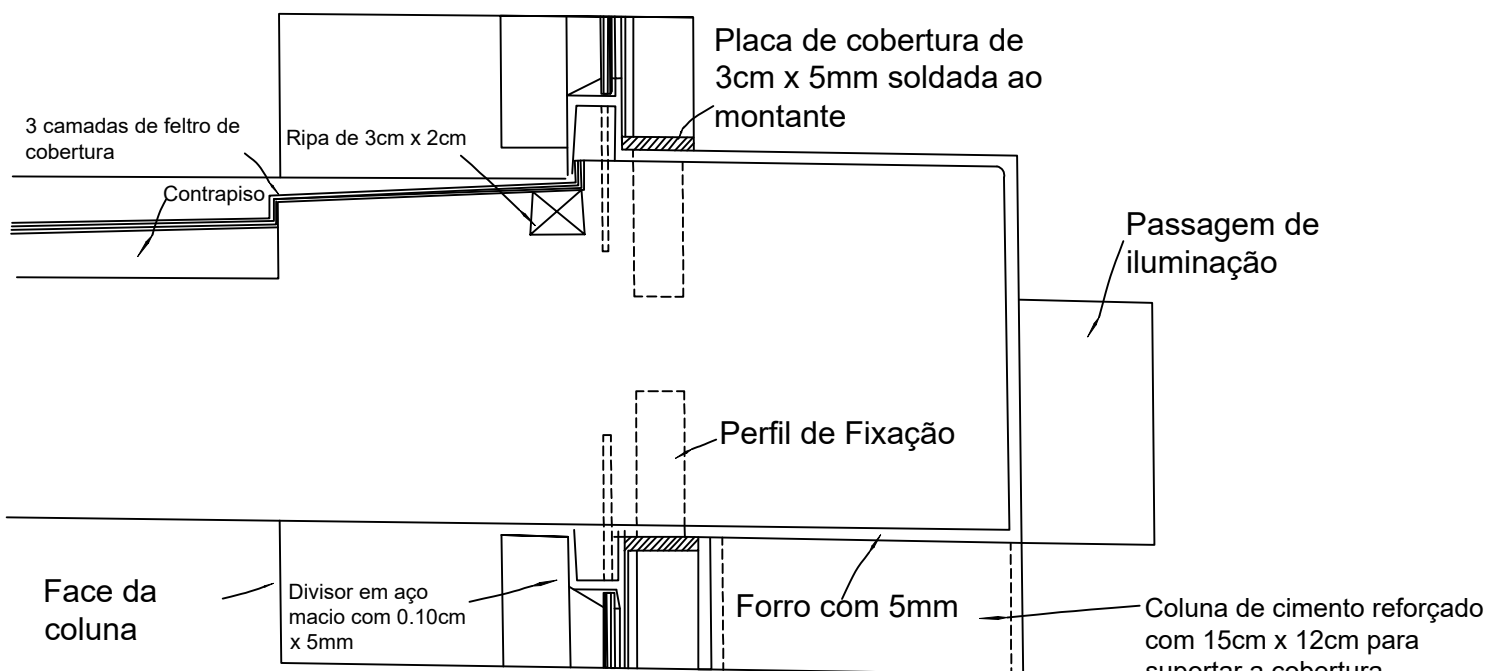

Detalhe de B. Escala 1/4