



"COVERED WAYS AND CANOPIES"

Alexandre Martins | 20211183
Gonalo Costa | 20211182
Diago Xu | 20211279


Sistemas de Representao Digital em Arquitetura
Docente: Professor Lus Romo
Pginas: 102 e 103

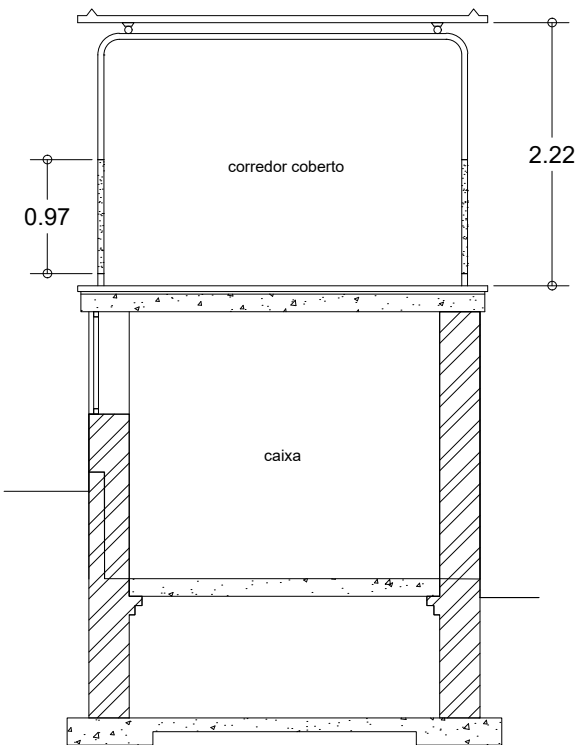


CORTE DO CORREDOR COBERTO
Escala 1:64

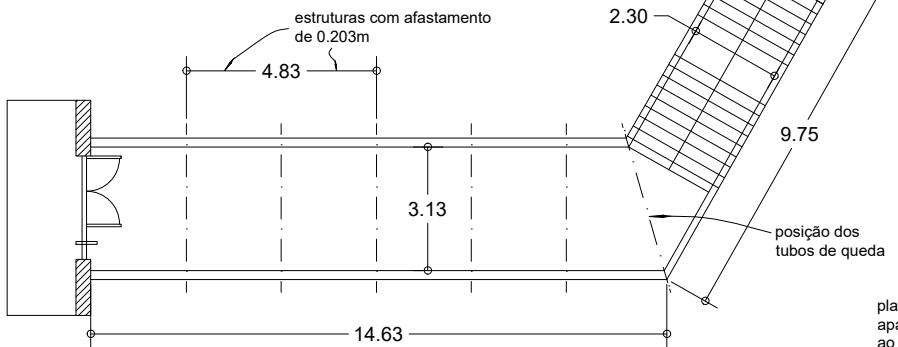


PLANTA. Escala 1:192

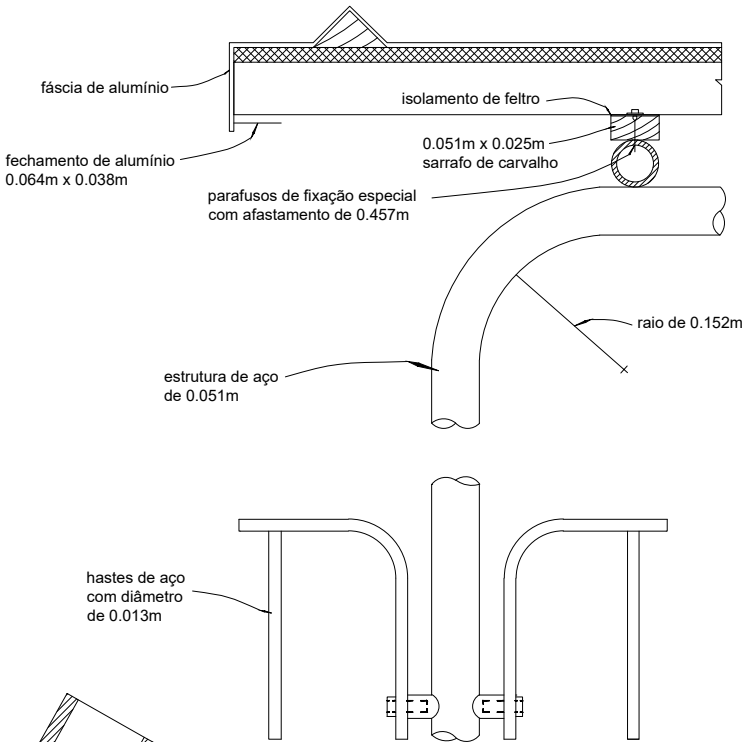

PLANTA E CORTE DA BALAUSTRADA. Escala 1:8

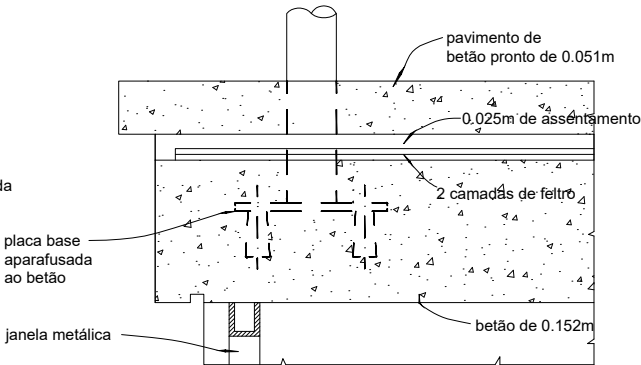

DETALHE DA ESTRUTURA. Escala 1:8

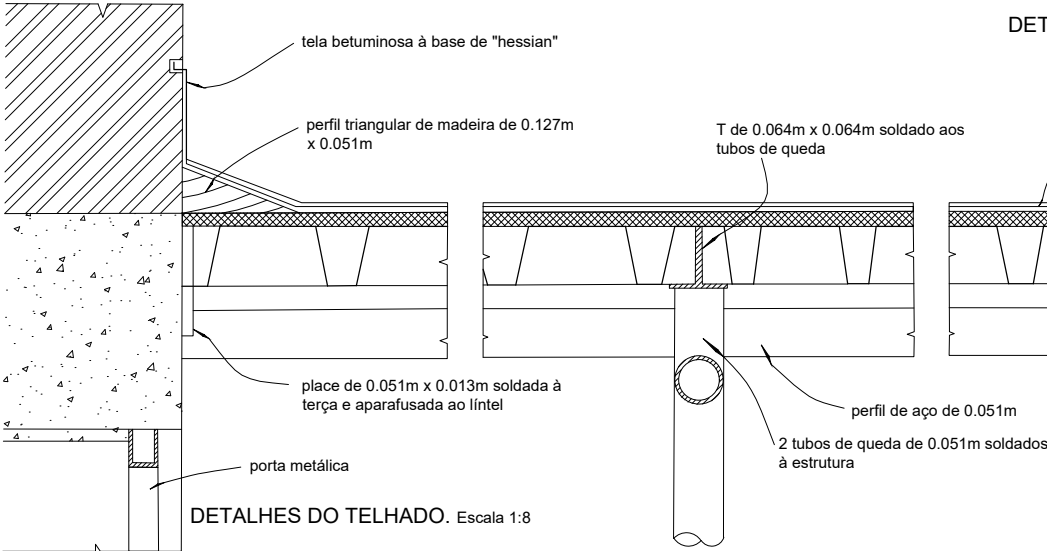

DETALHES DO TELHADO. Escala 1:8

