

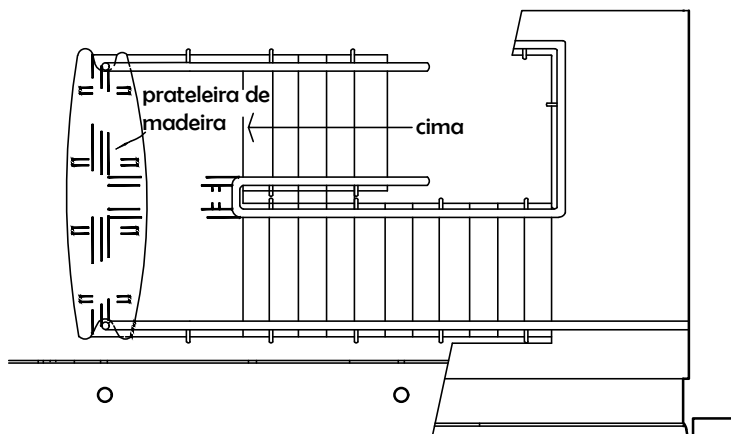
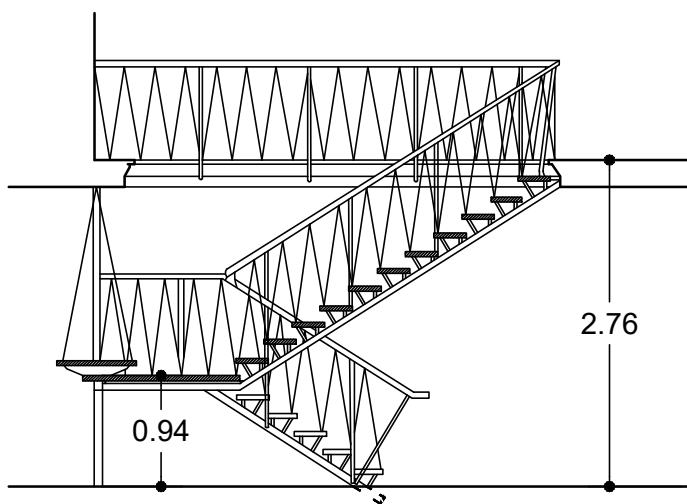
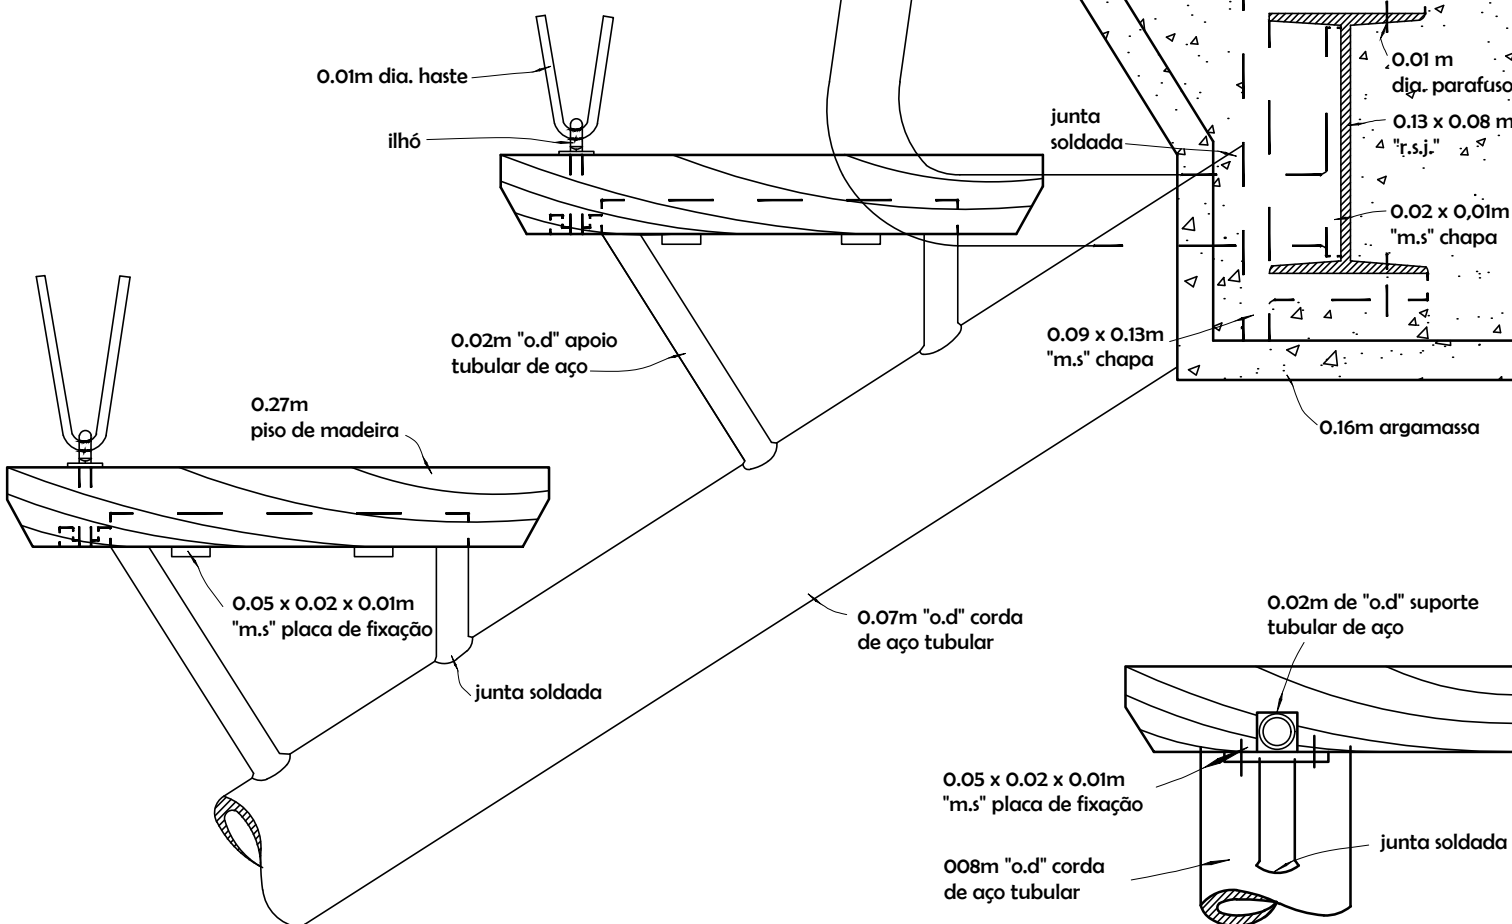


# Escadas

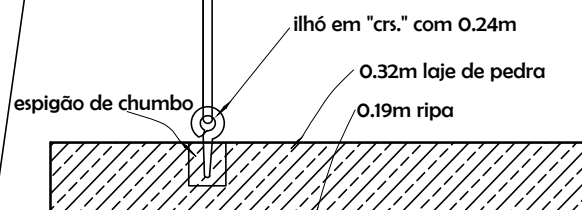

Planta e secção das escadas.  
escala  $\frac{1}{64}$

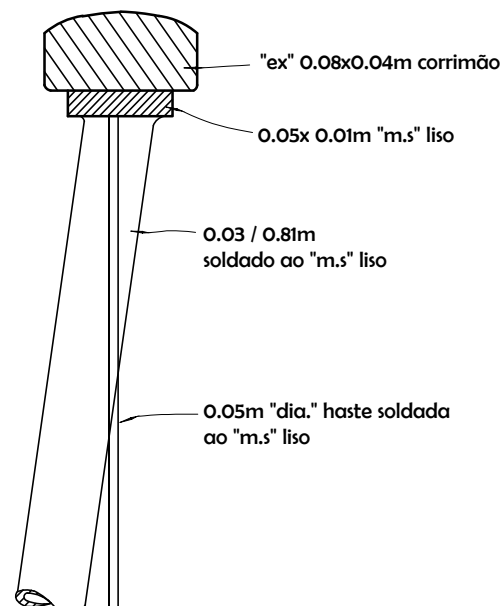

Secção thro' do patamar do primeiro andar. escala  $\frac{1}{4}$  do tamanho real

Secção thro' de corda

escala  $\frac{1}{4}$  do tamanho real