



PLANTA ARTICULADO COM ALÇADOS
ESCALA 1:100

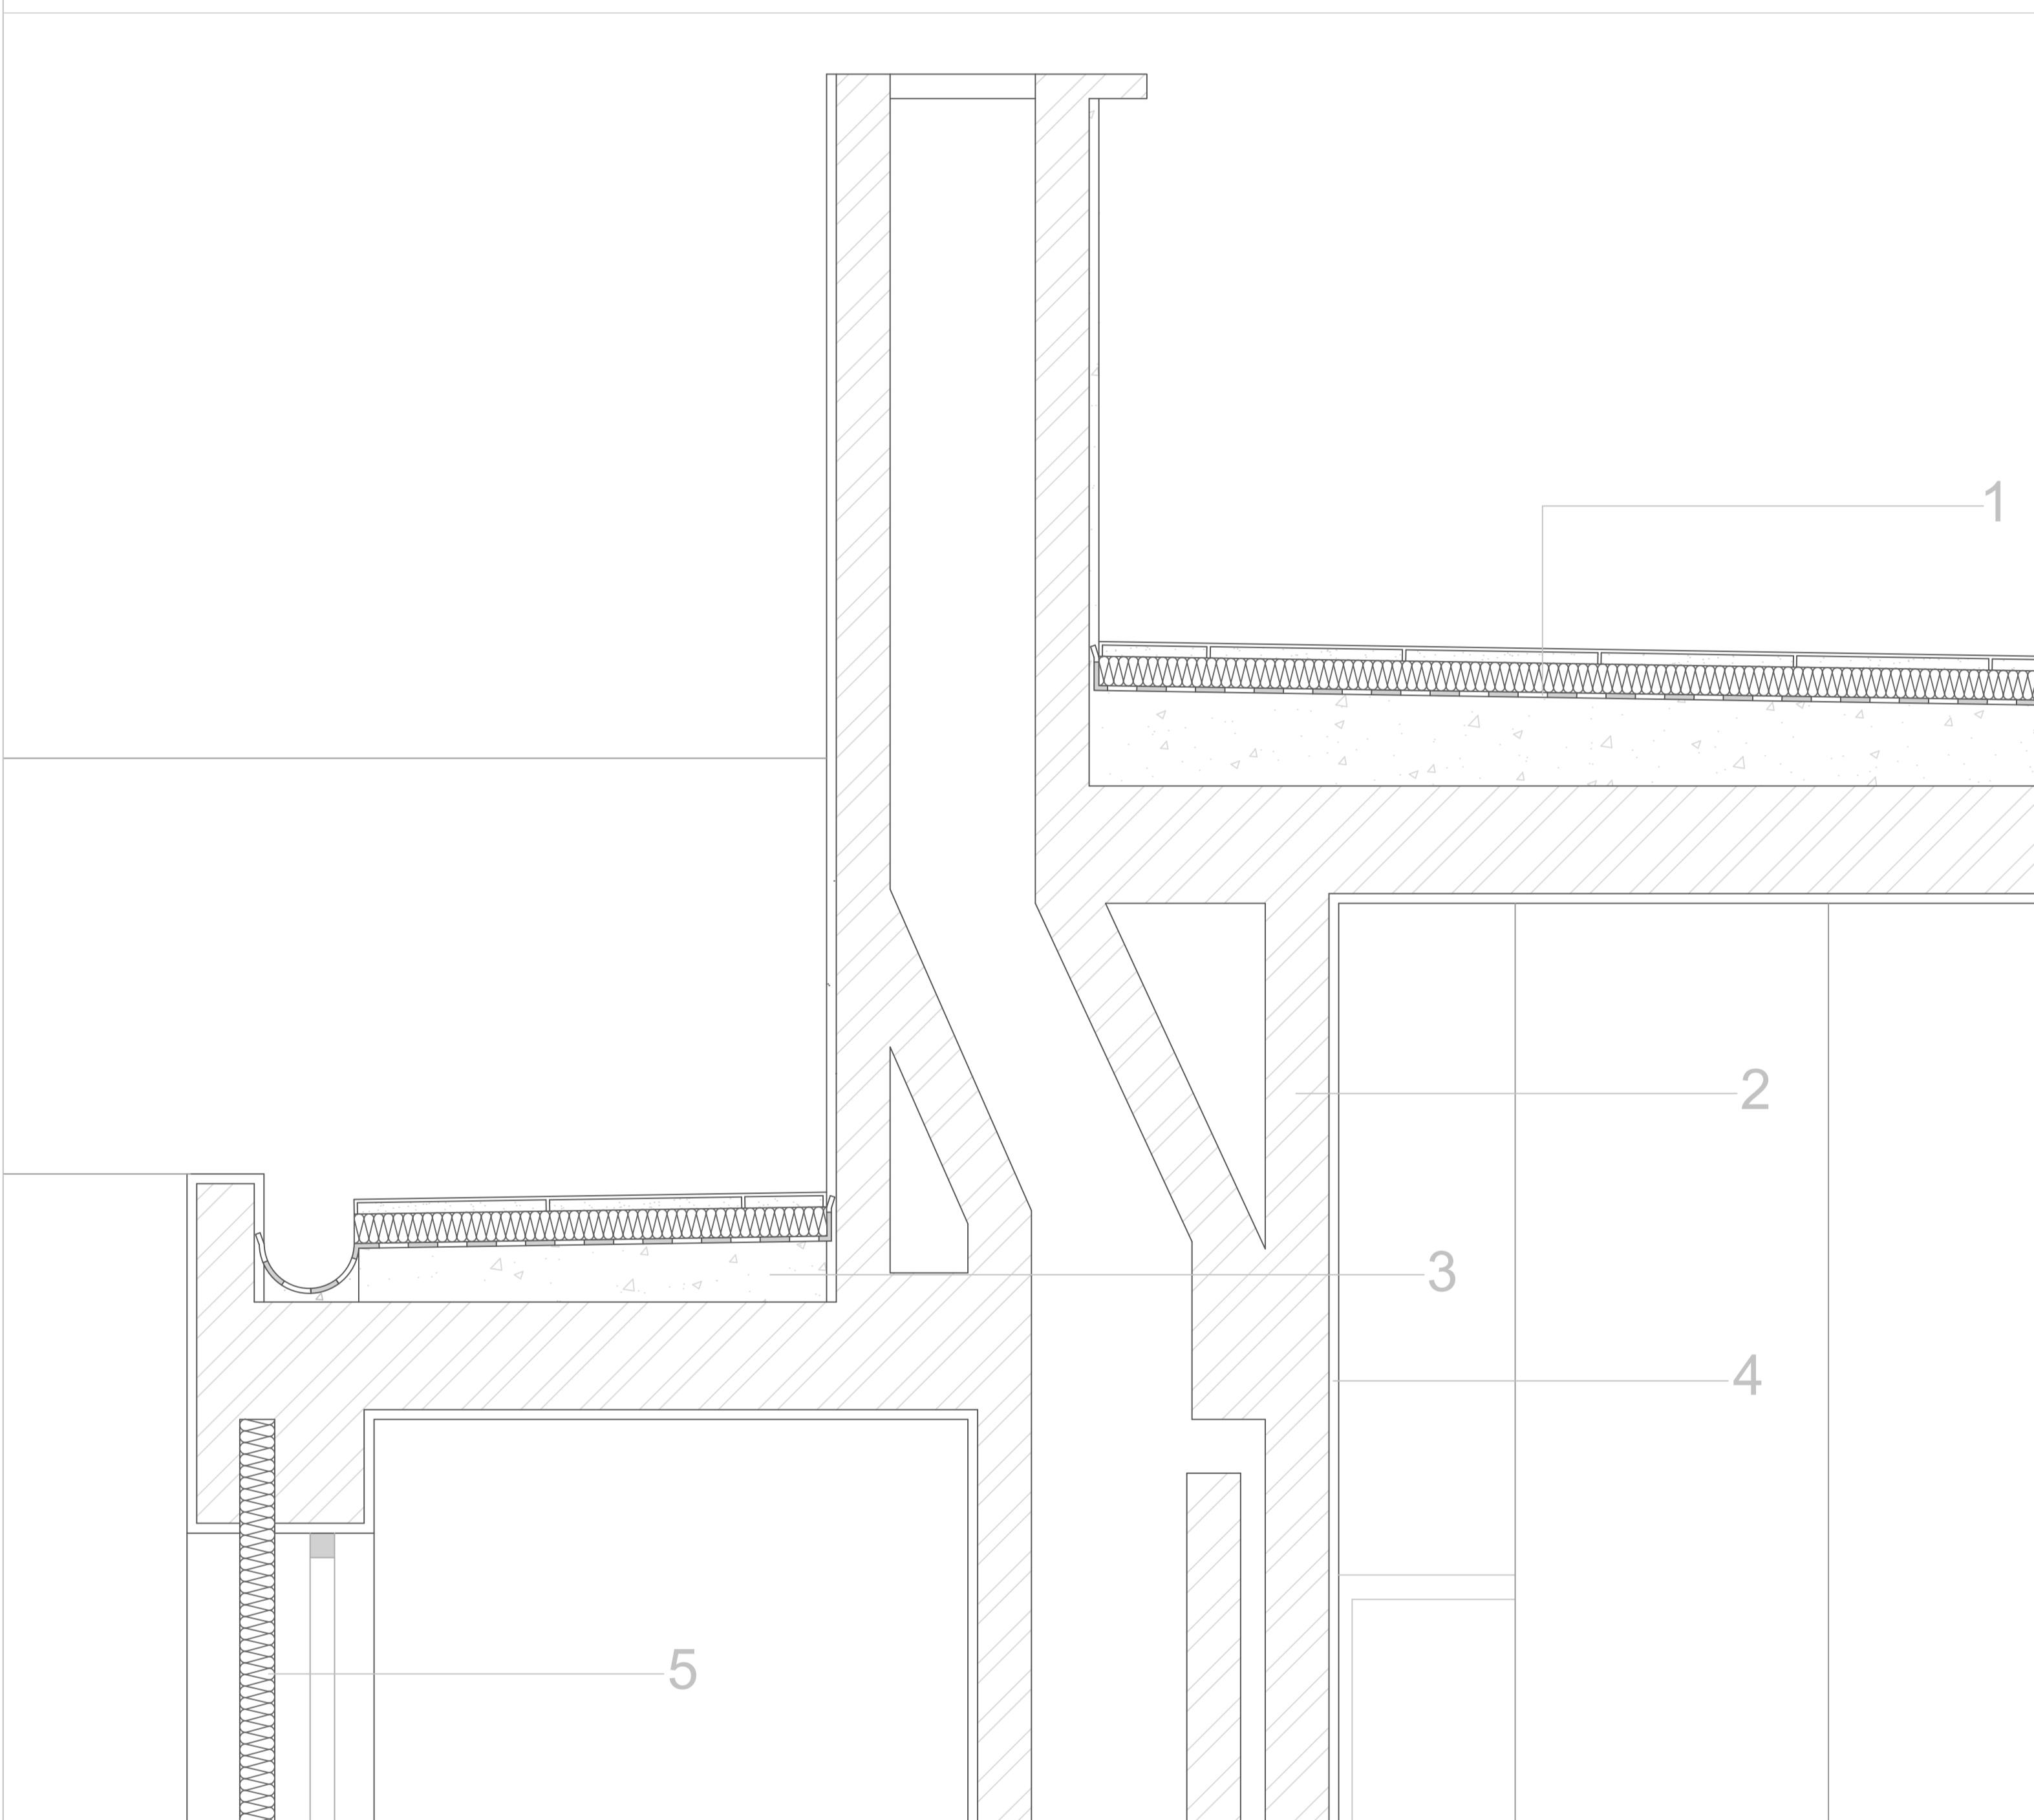

LEGENDA:

- 1- MEMBRANA DE IMPERMEABILIZAÇÃO
- 2- ALVENARIA (15 cm)
- 3- BETUME, 2% INCLINAÇÃO
- 4- REBOCO (2 cm)
- 5- ISOLAMENTO TÉRMICO EM PLACAS DE POLIESTIRENO EXTRUDIDO (4 cm)

PORMENOR - CHAMINÉ
ESCALA 1:10

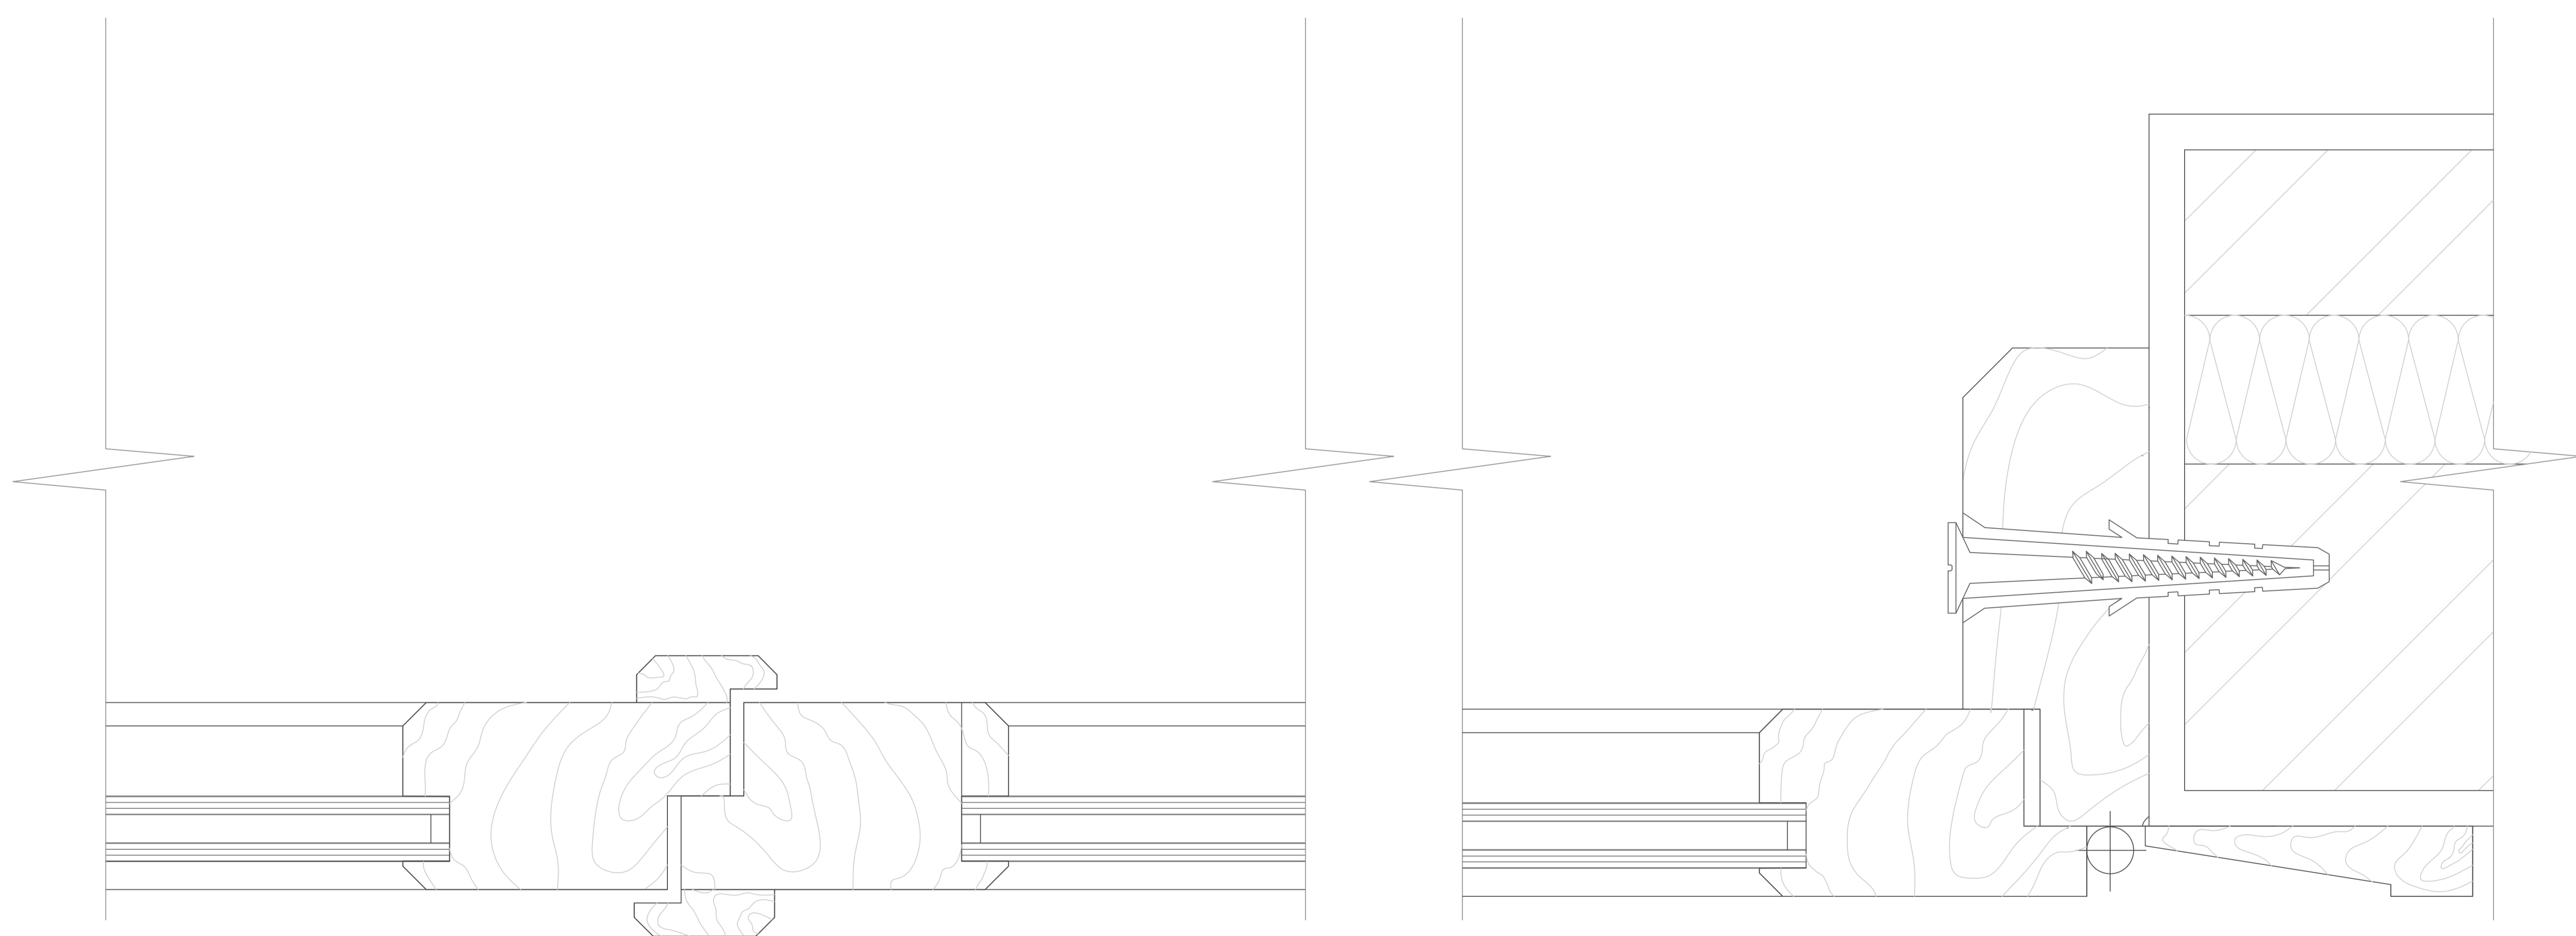

PORMENOR - CAIXILHARIA
ESCALA 1:2

Sistemas de Representação - FAUL 2024-2025

Trabalho 1 - Casa António Carlos Siza

Folha:	Data:	DES. Número:
Planta Articulada com Alçados e Pormenores	25/10/2024	
Identificação:	Formato:	01
Lara Castro N° 20211198 TMIA 2ºJ	A0	